


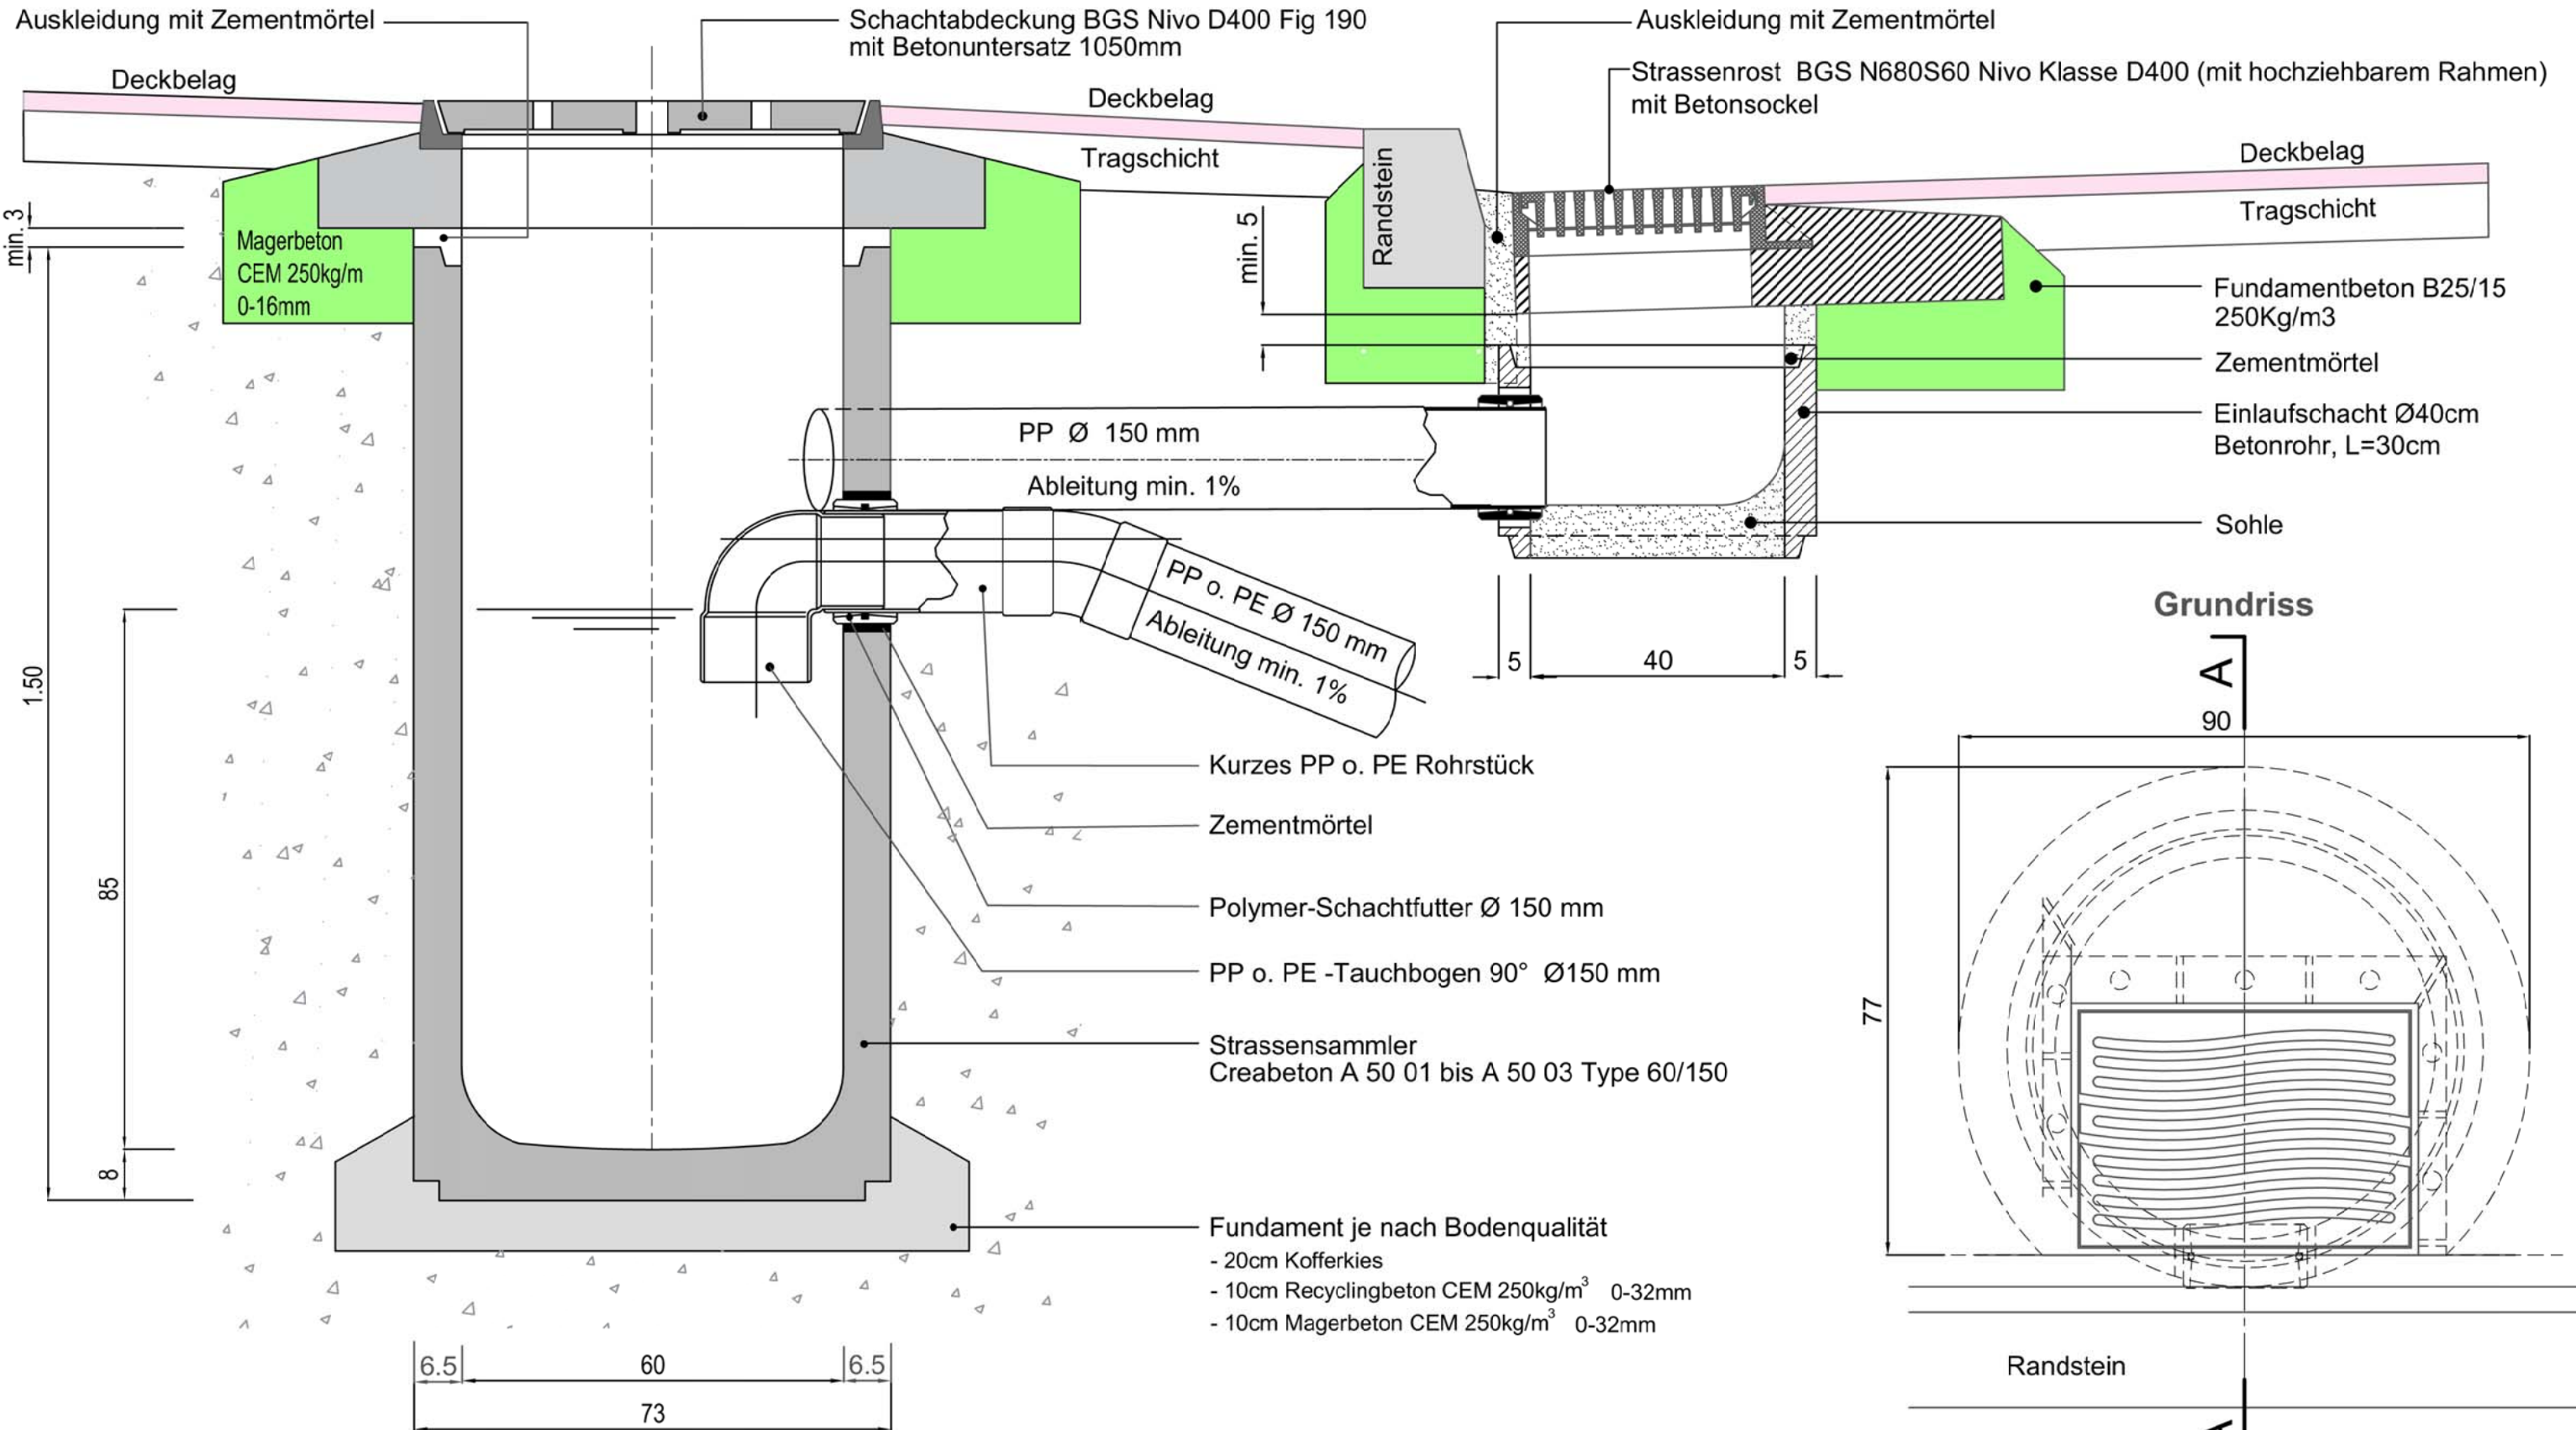

| | | |
|----------|------------------------------------|---------------------|
| 2 | Strassenentwässerung | |
| 2.1 | Schlammstamler NW 600 | Erstellt: Juli 2017 |
| 2.1.3 | Typ 3 im Trottoir mit Strassenrost | Massstab 1:10 |

Schnitt A-A



Grundriss

