


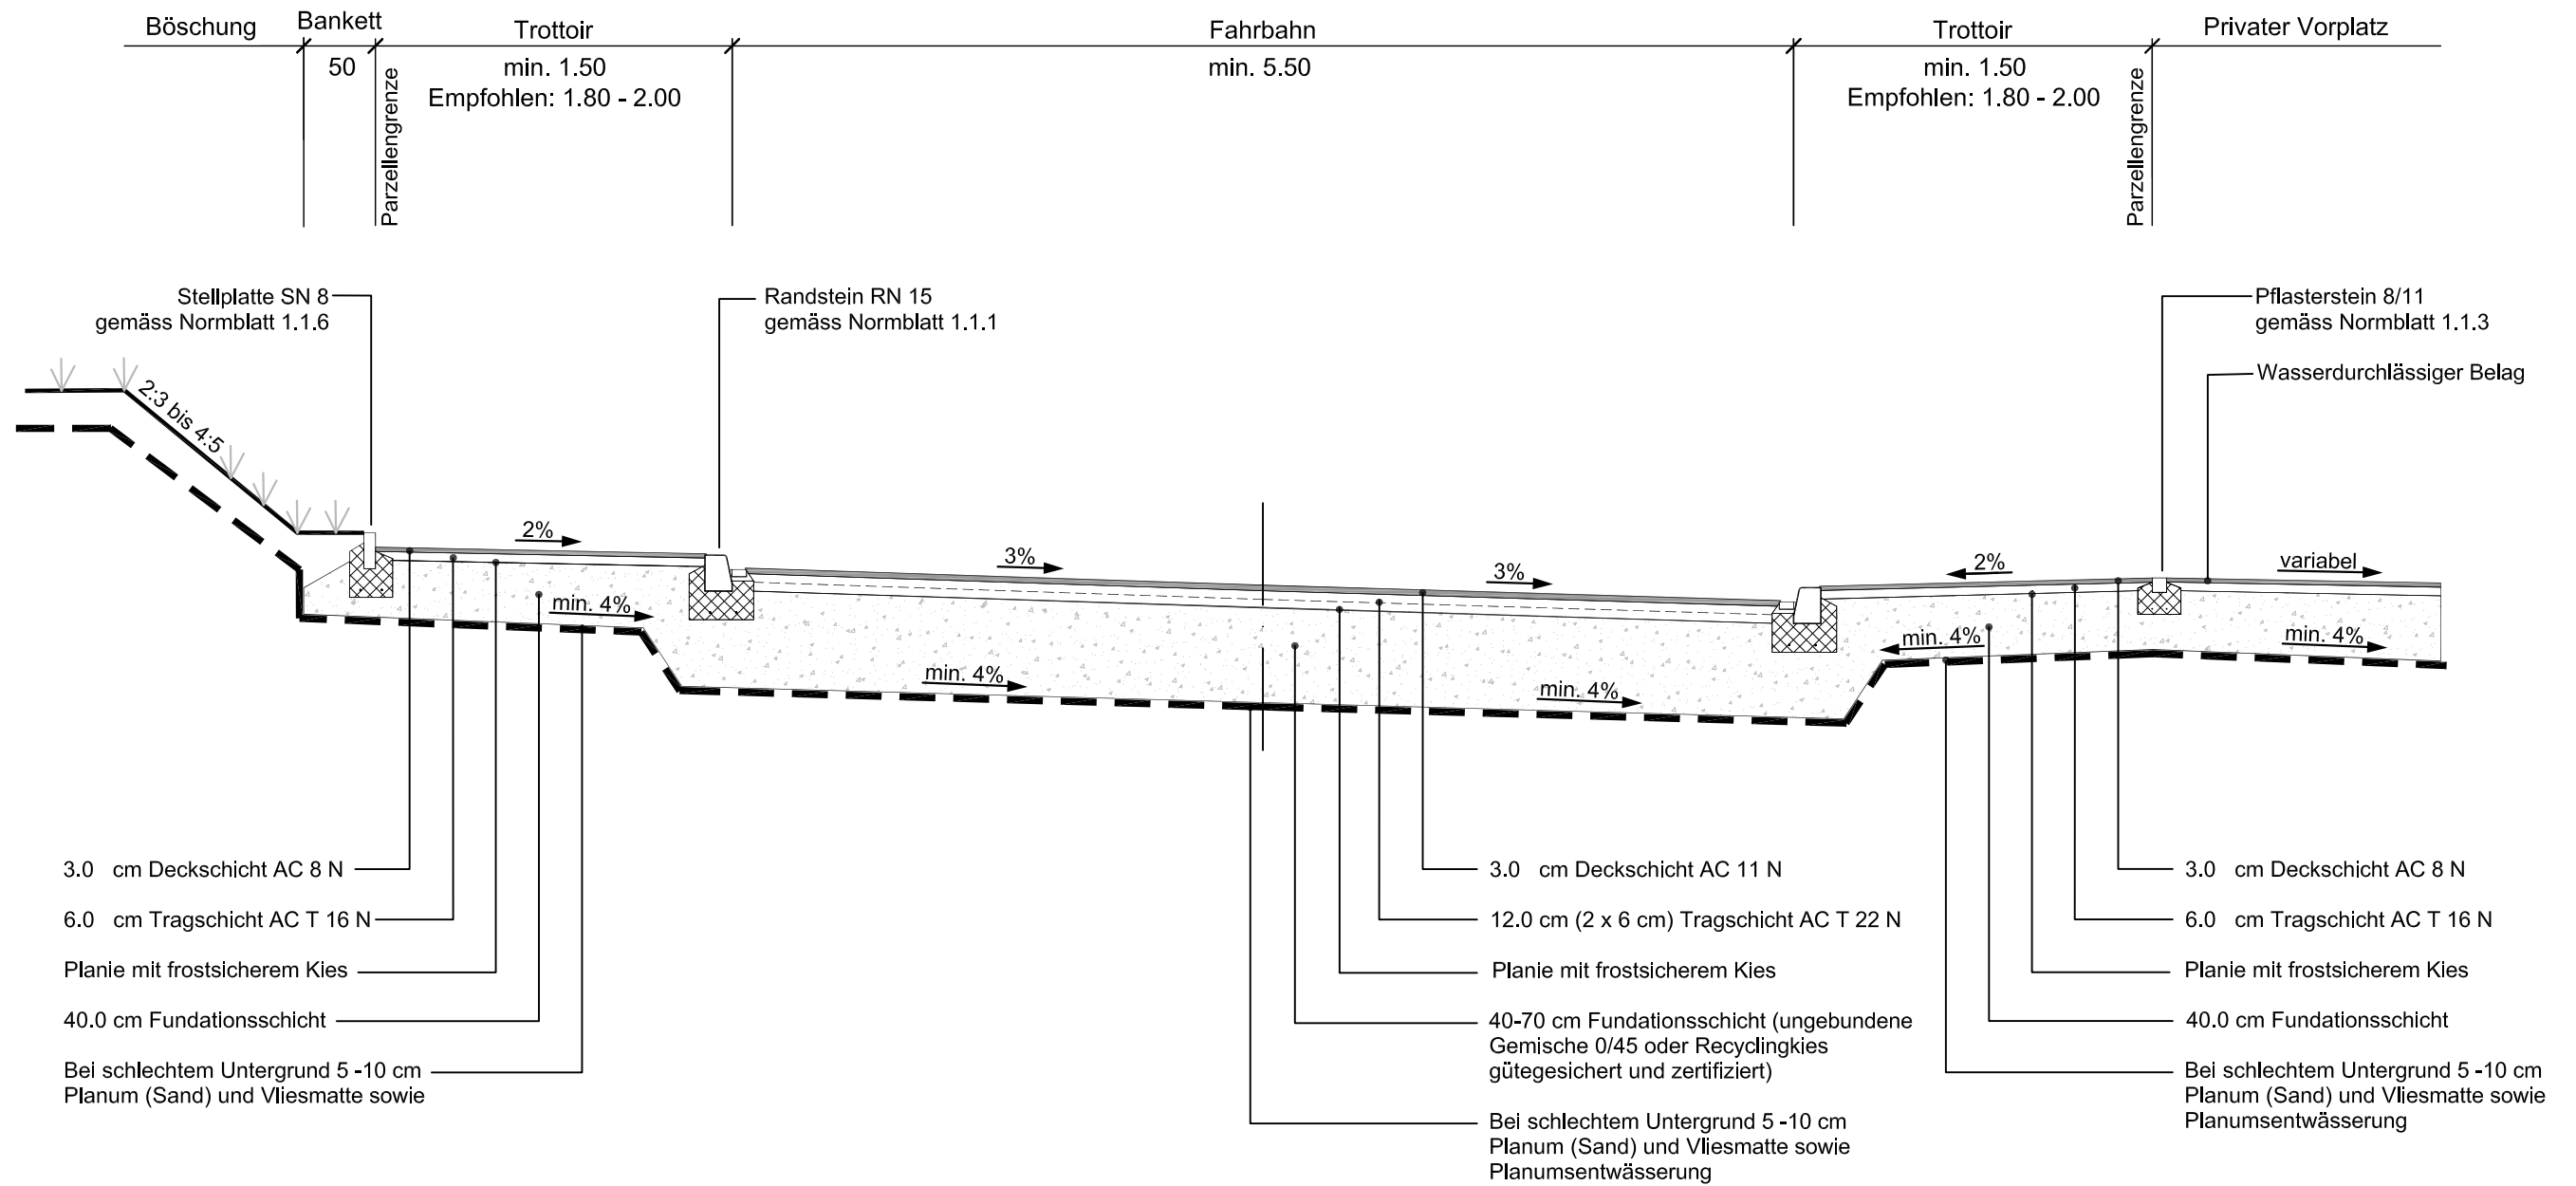

Normalprofil 1:50



1	Strassenbau	
1.0	Normalprofil	Masstab 1:50
1.0.2	NP für Sammelstrassen ohne Bus (einseitigem Gefälle)	Erstellt: Juli 2017

