


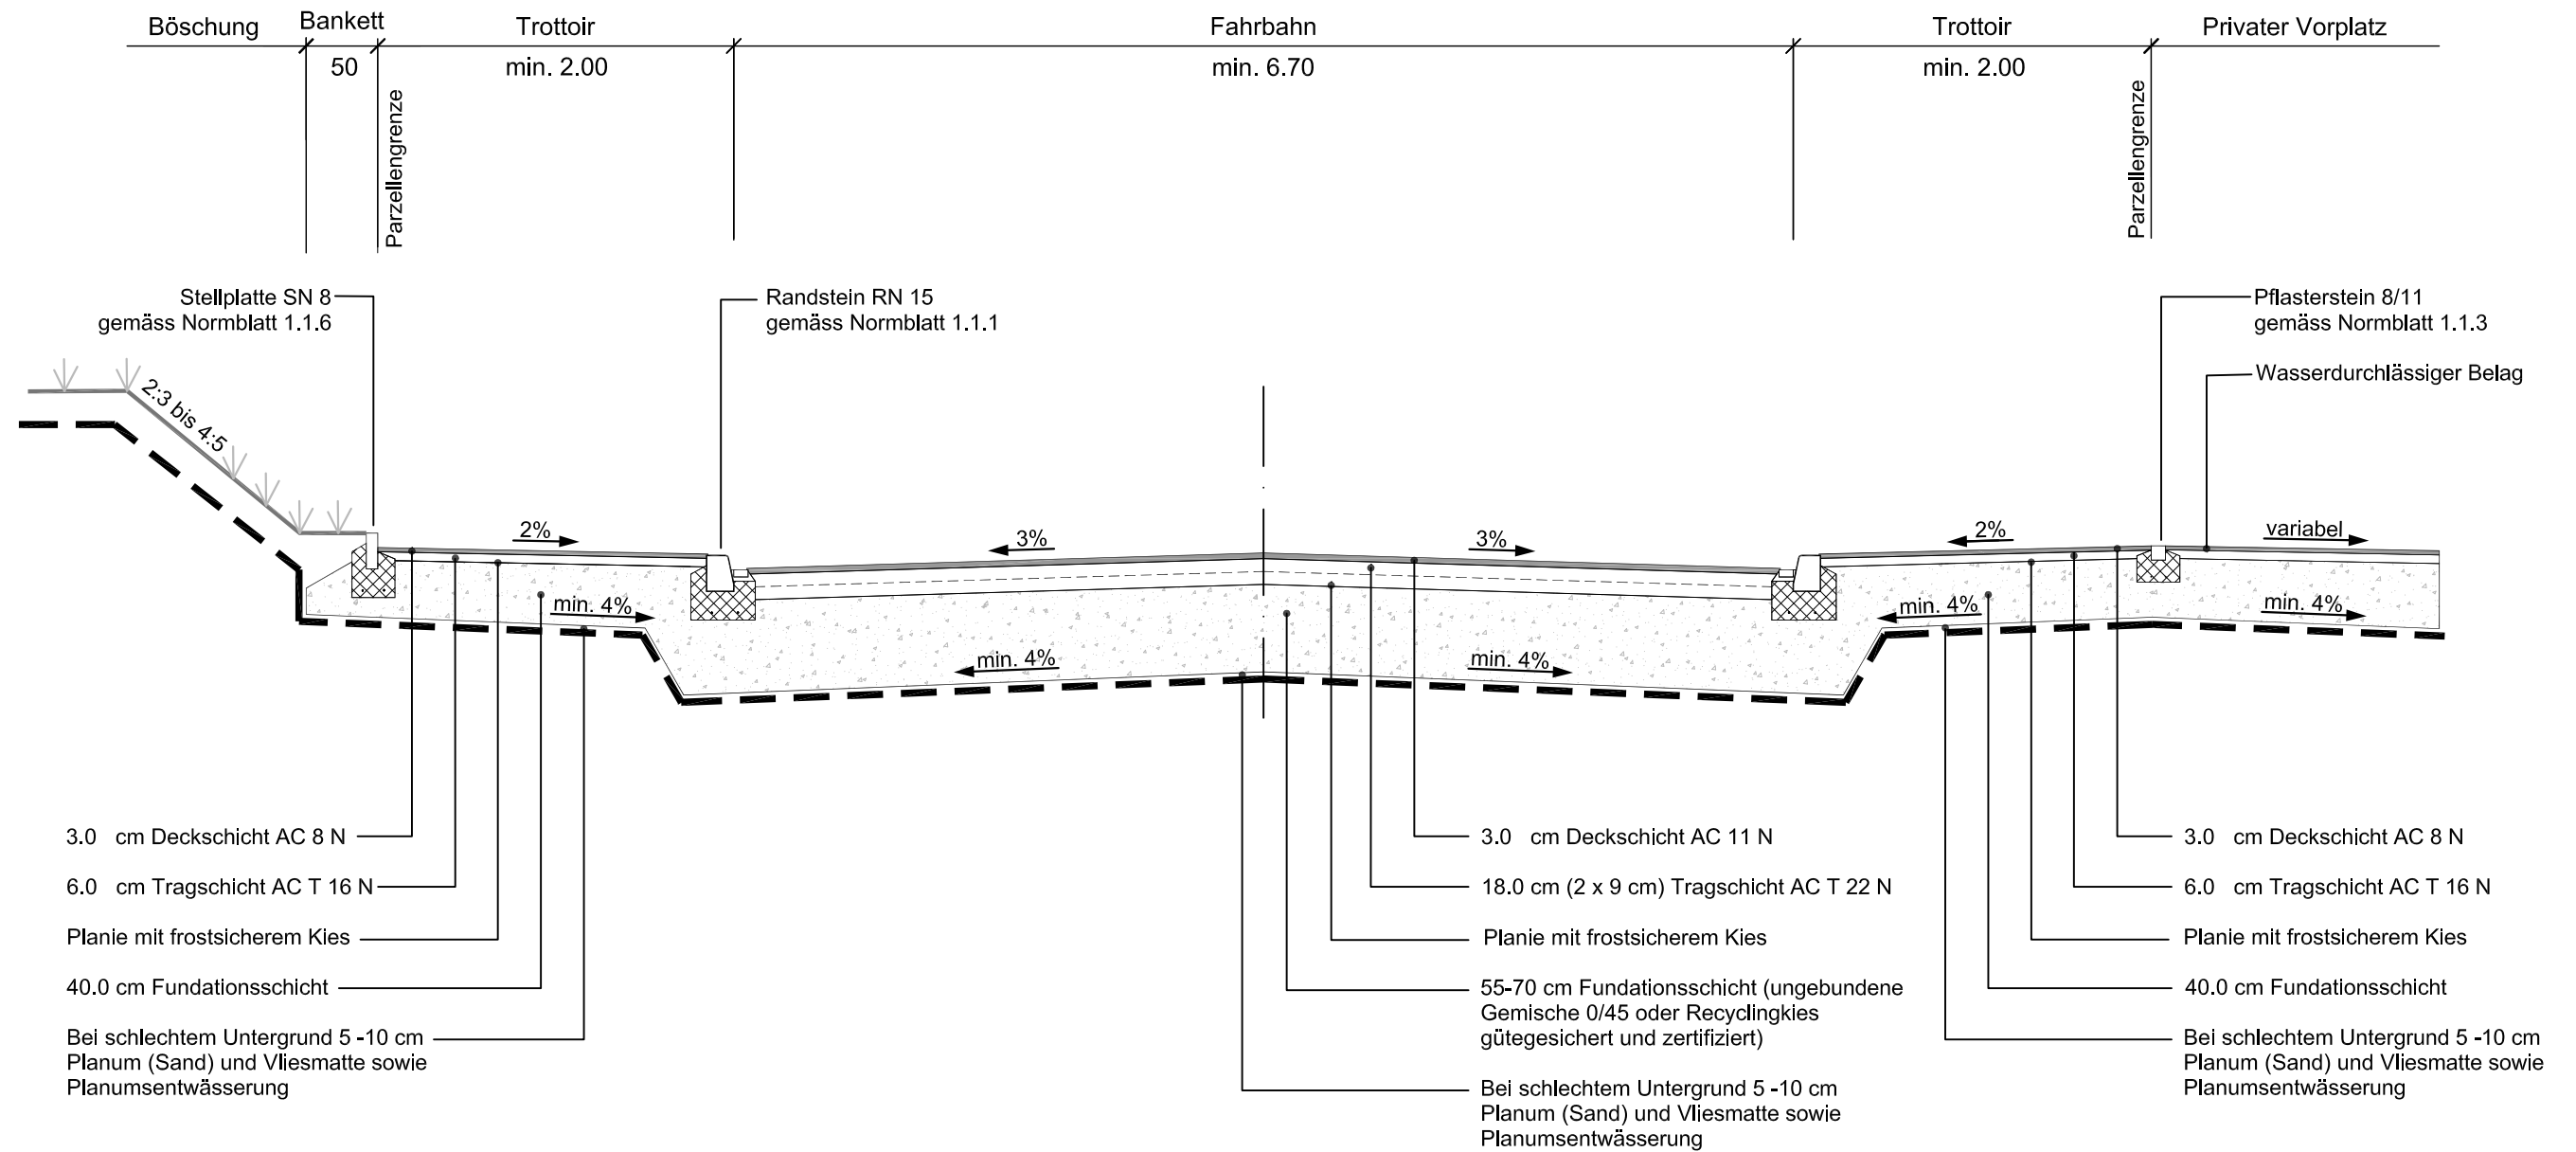

Normalprofil 1:50



1	Strassenbau	
1.0	Normalprofil	Massstab 1:50
1.0.4	NP für Hauptverkehrsstrassen	Erstellt: Juli 2017