



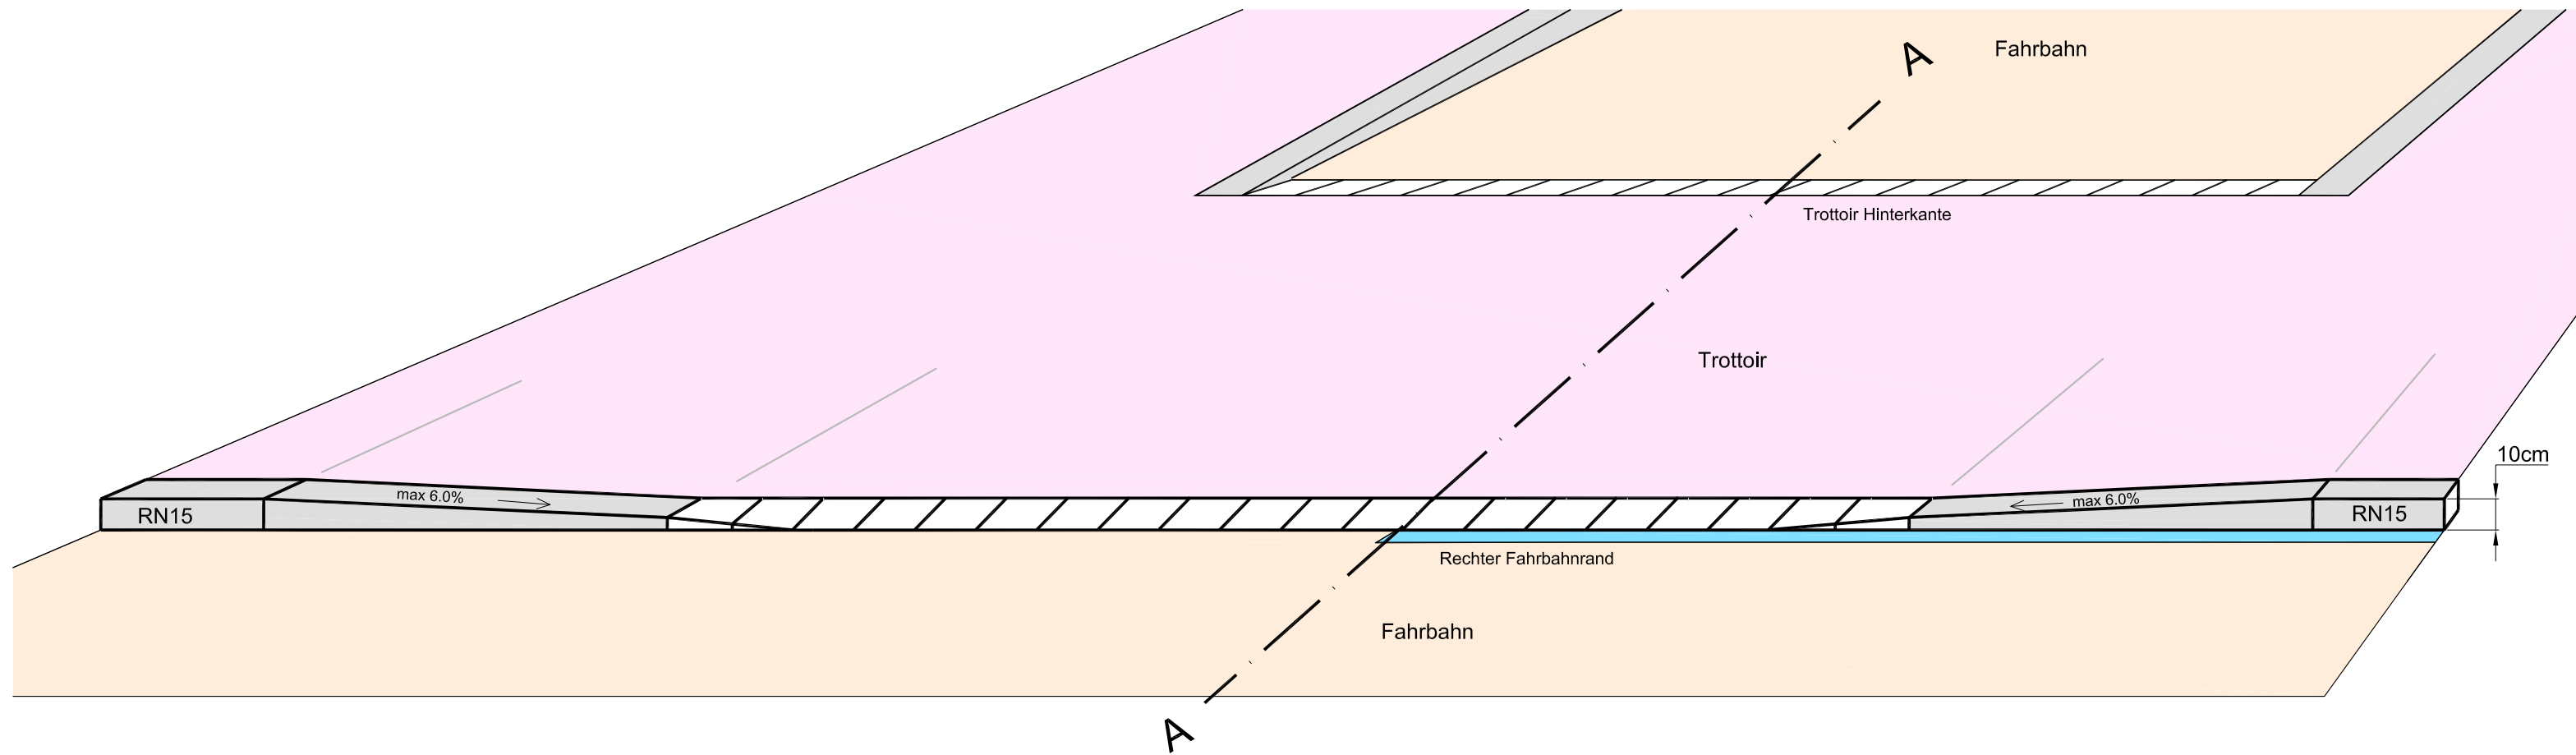

## Ansicht 1:20

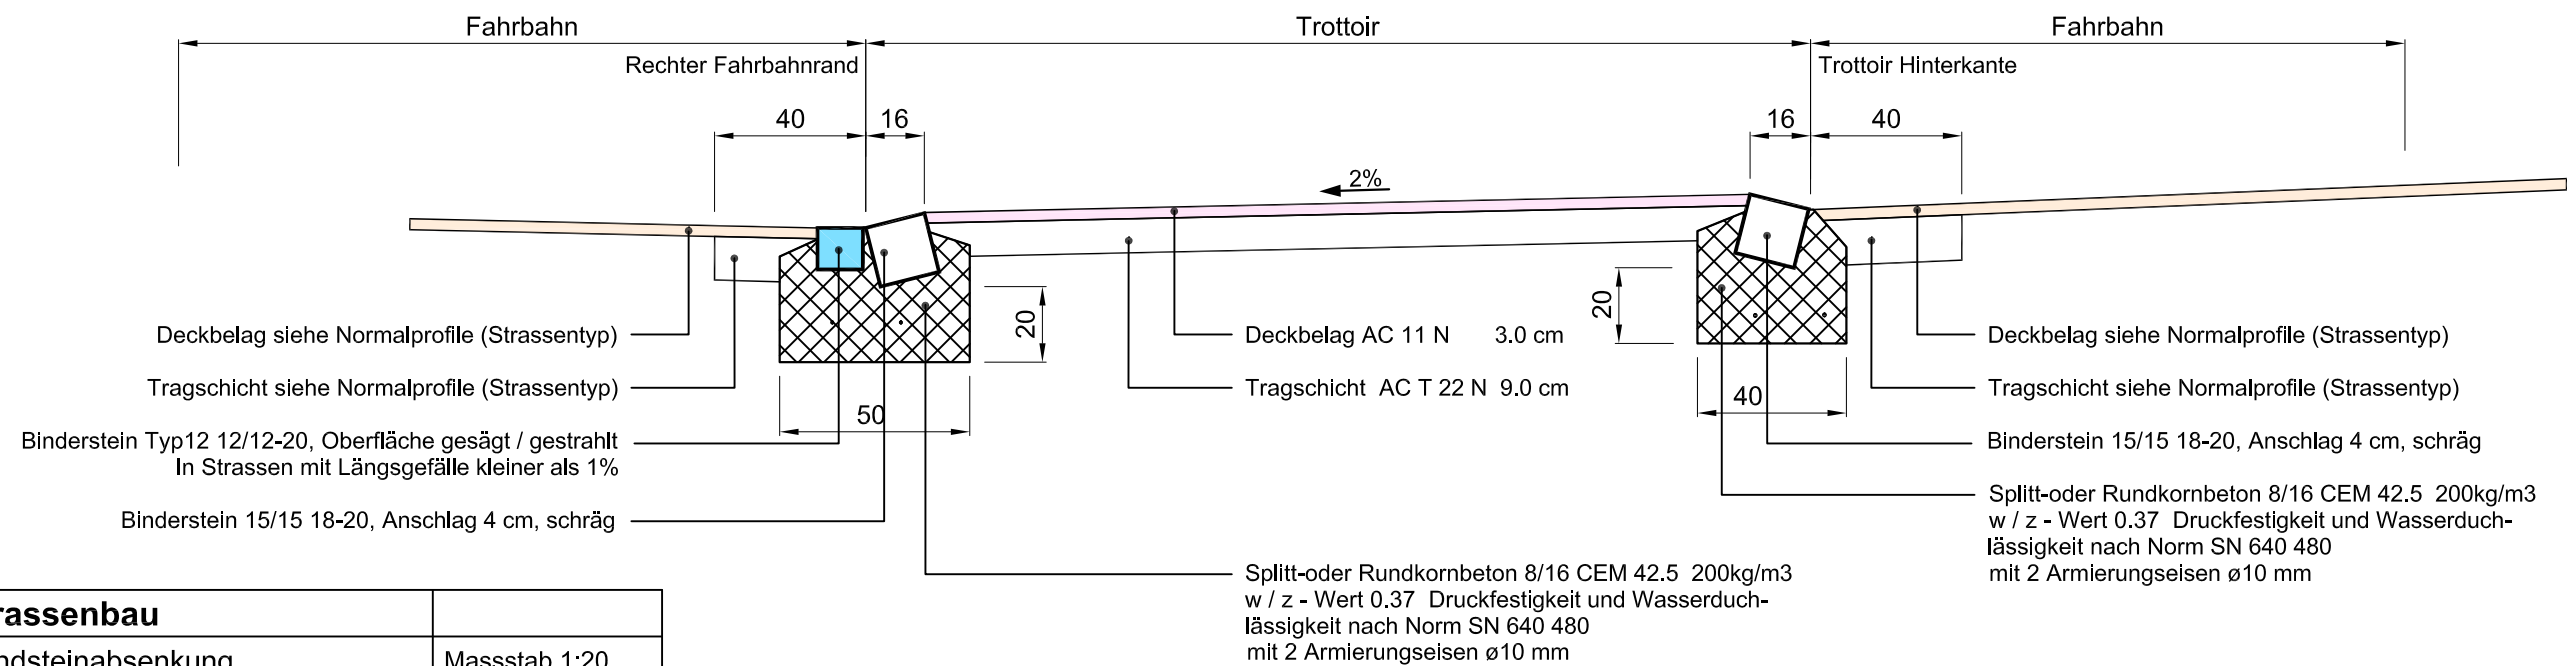

## Schnitt A-A 1:20



### 1 Strassenbau

#### 1.3 Randsteinabsenkung

Massstab 1:20

#### 1.3.2 Absenkung bei Trottoirüberfahrten

Erstellt: Juli 2017