




2	Strassenentwässerung	
2.2	Kontrollschacht	Massstab 1:50
2.2.1	NW 900/1100	Erstellt: Juli 2017

SCHNITT A-A

Der Betonuntersatz der Schachtabdeckung muss auf dem Konus Liegen

Elementlängen müssen unten auf die Höhe angepasst werden

Betonuntersatz :
ø 1050 mm (Normalfall)
ø 1300 mm in Hauptverkehrsstrassen

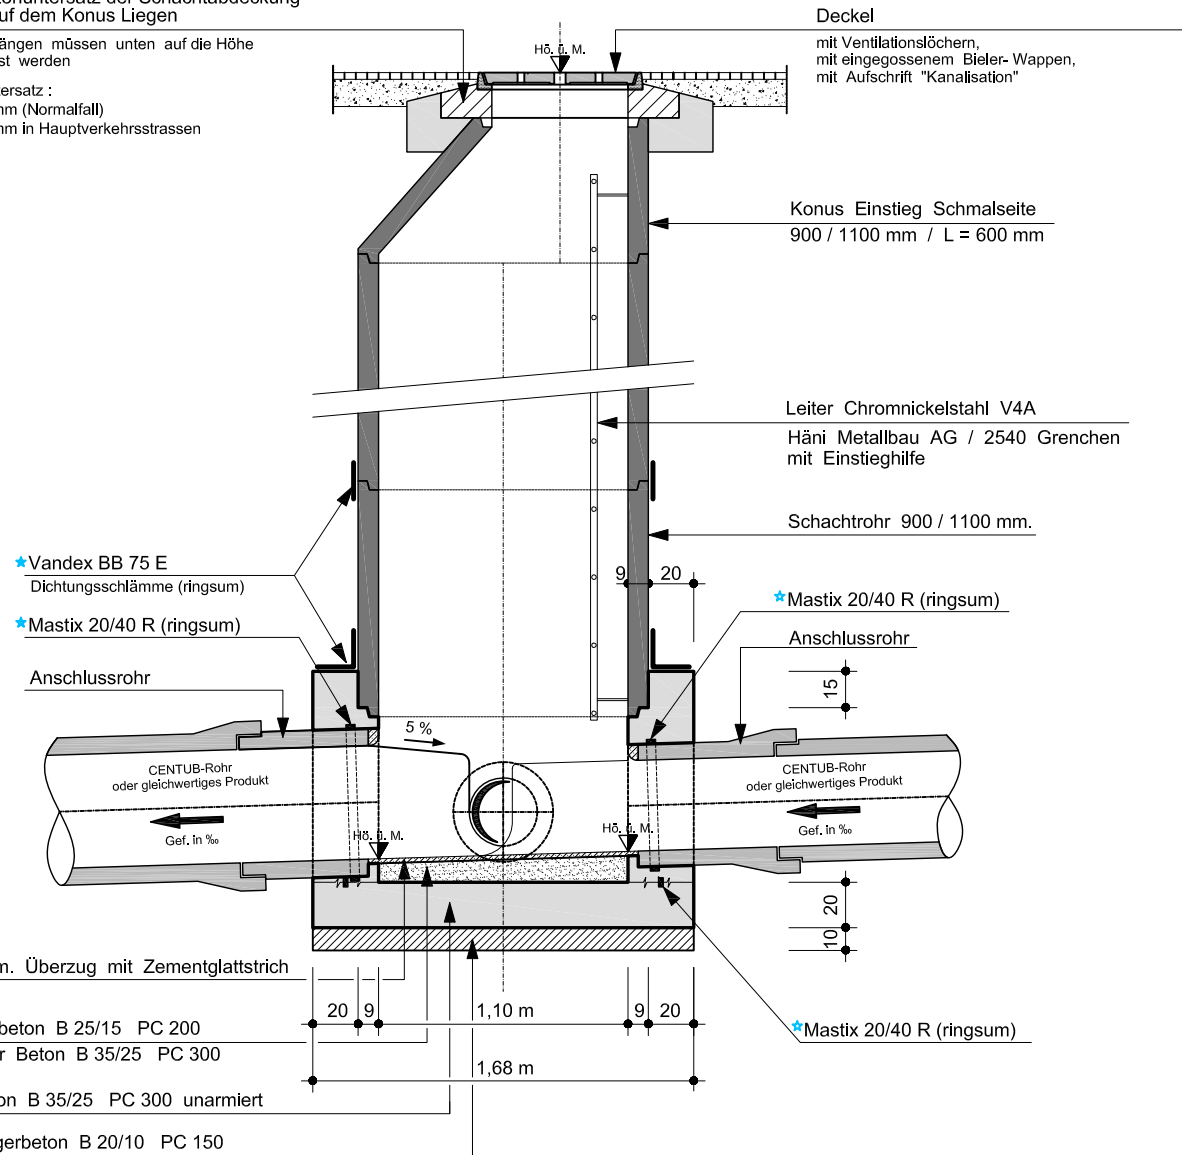


SCHNITT B-B



Der Betonuntersatz der Schachtabdeckung muss auf dem Konus Liegen

Elementlängen müssen unten auf die Höhe angepasst werden

Betonuntersatz :
ø 1050 mm (Normalfall)
ø 1300 mm in Hauptverkehrsstrassen

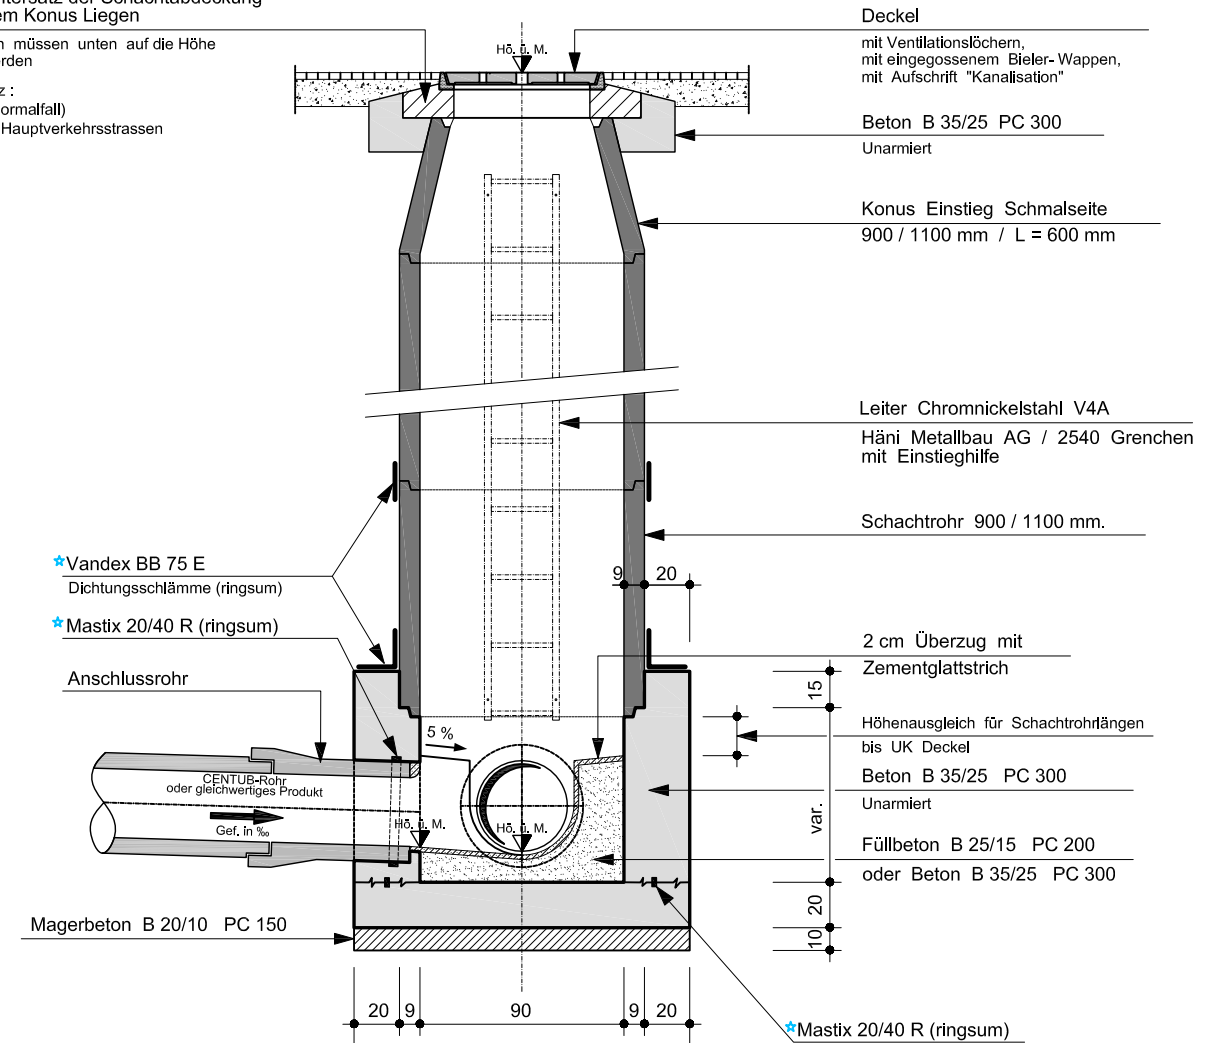

SITUATION

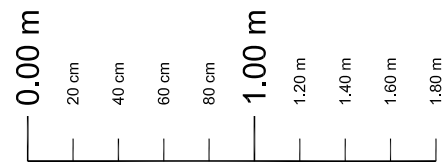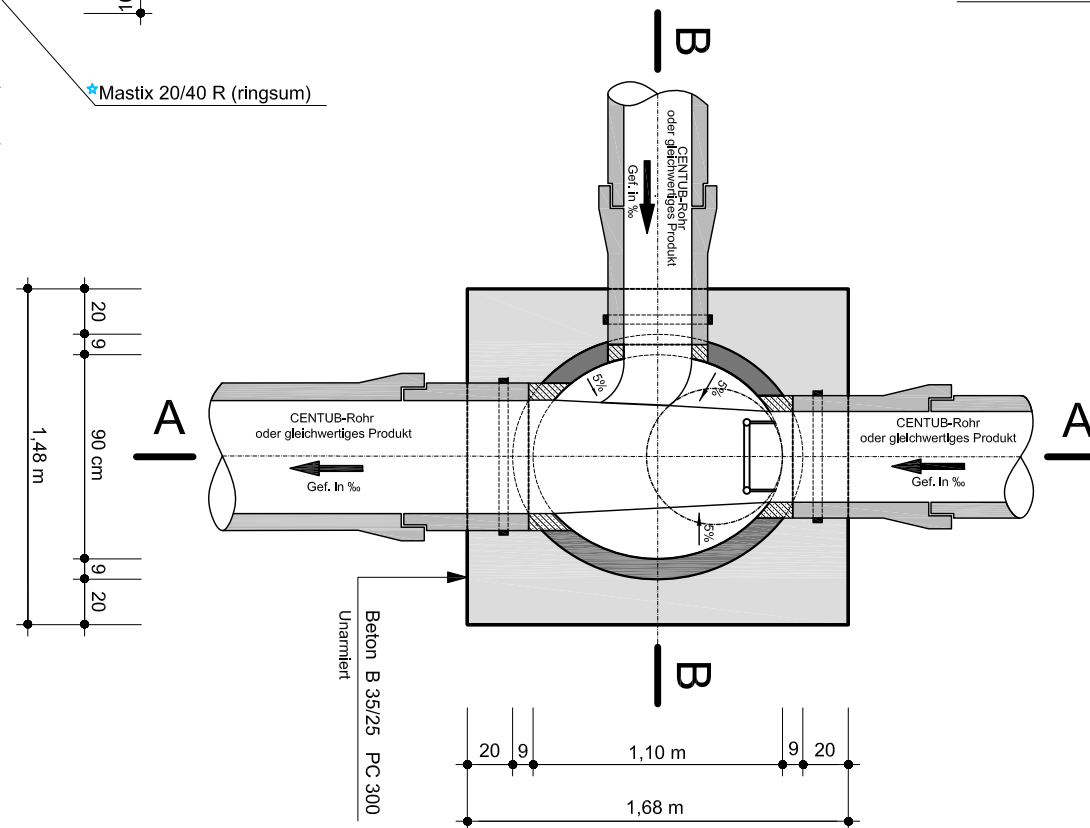

Massstab

* Bei Leitungen im Grundwasser oder im Schwankungsbereich des Grundwassers

SCHACHTABDECKUNG :

BGS Bau Guss AG
4624 Härkingen
Nr. N190 (NIVO)

Andere Schachtabdeckungen nur auf Anweisung der Stadt Biel

SCHACHTBODEN :

Ortbeton
Vorfabrizierte Fertlgankette Wyss oder Centub dürfen nur gemäss Auflagen und ausdrücklicher Bewilligung der Bauherrschaft verwendet werden