



2	Strassenentwässerung	
2.3	Grabenprofil	Massstab 1:20
2.3.1	PP-Rohr NW 315	Erstellt: Juli 2017

PP-ROHRE (min. SN 10)



NW = 315 mm

SIA 190 - Profil U1

CENTUB-ROHRE

NW = 300 mm

SIA 190 - Profil U2

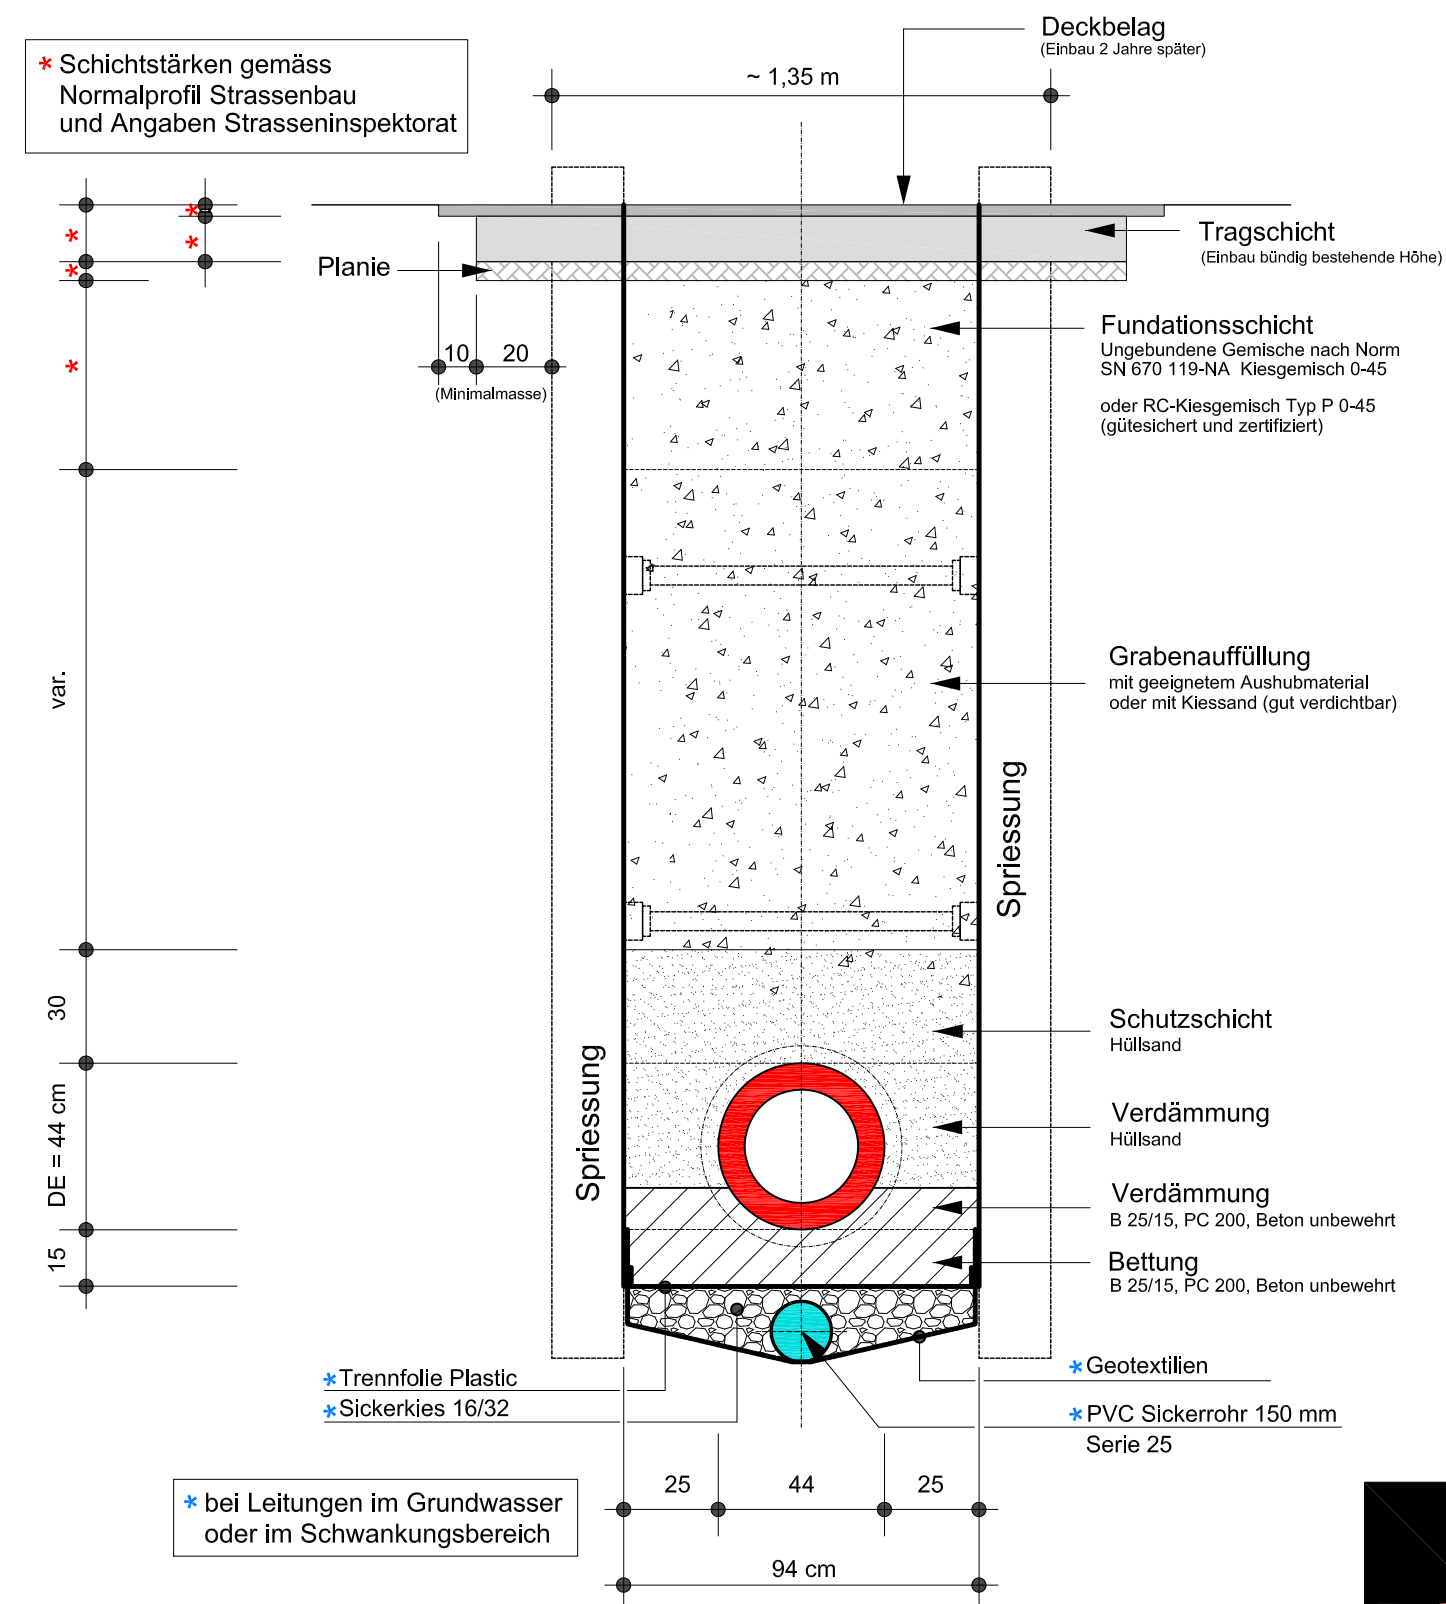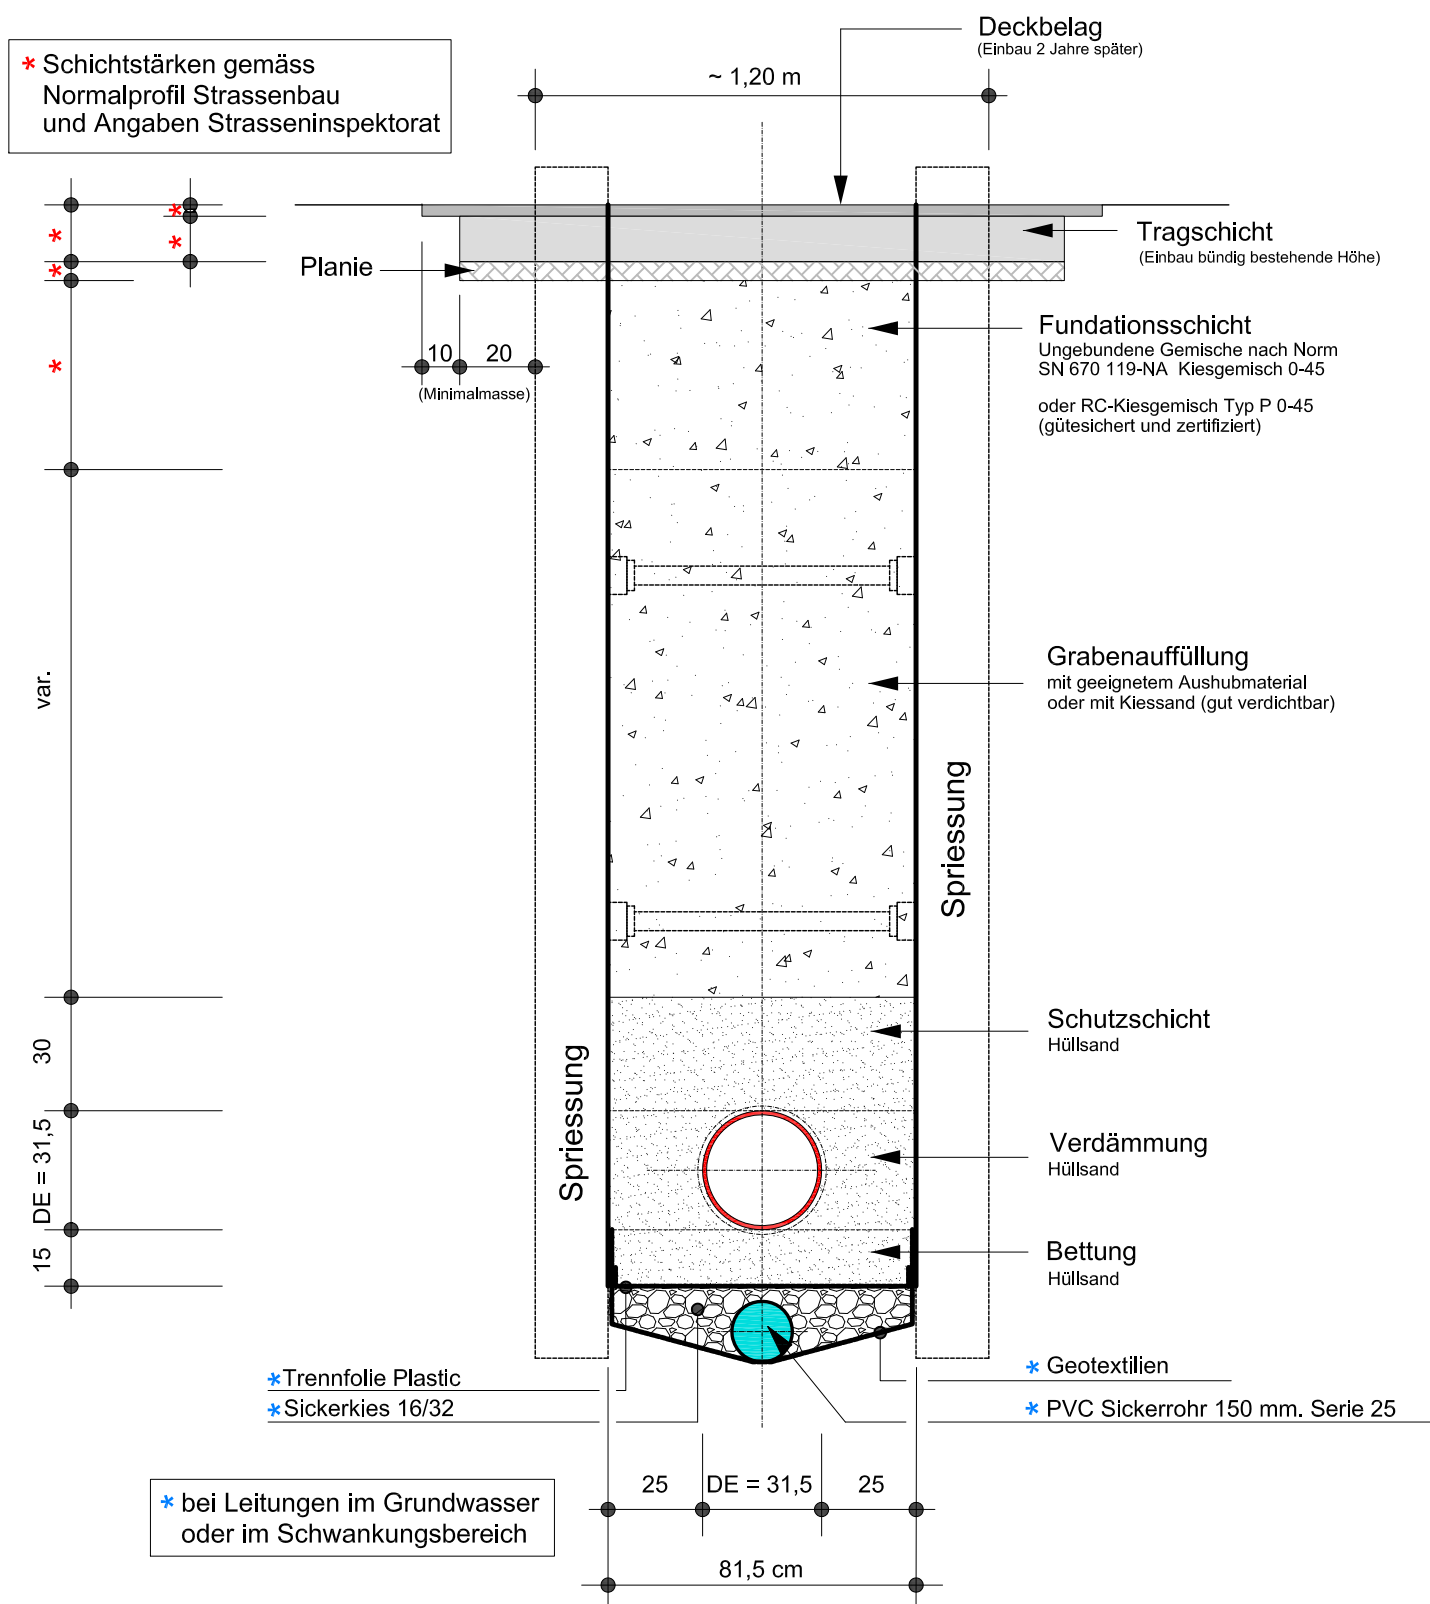

Definitives Grabenprofil gemäss Baugrundverhältnissen und Angaben Ing. auf Baustelle

