Stadt Biel
Ville de Bienne

- Rampengefälle = max. **6%**
- Quergefälle des Busperrons = wenn möglich **2%** in Richtung Haltekante.
- In den hindernisfreien Flächen dürfen keine Möblierungselemente, Informationsträger, Automaten und sonstige Hindernisse angeordnet werden.
- Erstellung eines Briefkastens und / oder einer Gratiszeitung muss mit Bewilligung erfolgen.
- Lage des Mülleimers und dessen Fundament in Absprache mit dem Tiefbauamt oder Strasseninspektorat.
- Billetautomaten optional in Absprache mit den Verkehrsbetrieben.

Situation, 1:50

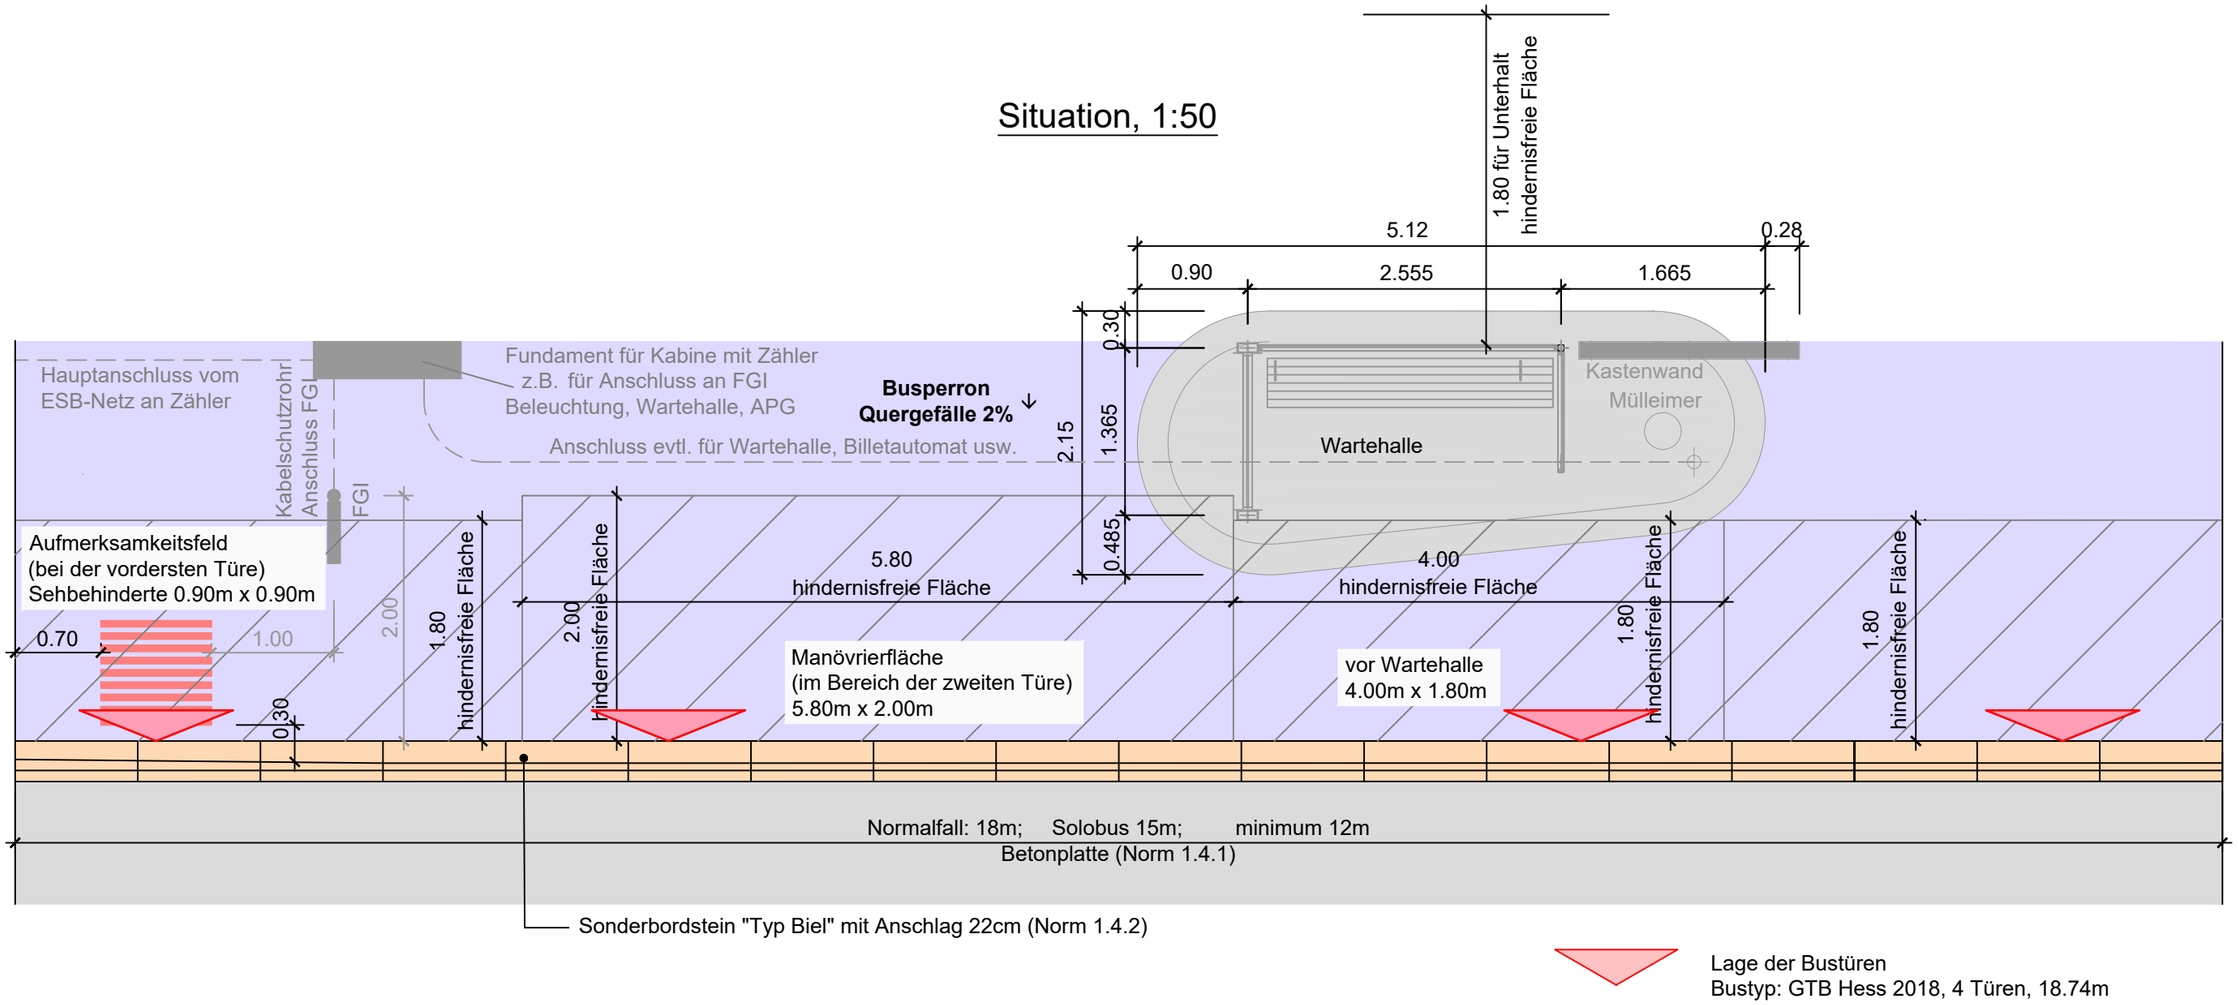

Direktion Bau, Energie und Umwelt
Abteilung Infrastruktur · Tiefbau

Zentralstrasse 49 · 2501 Biel
T: 032 326 16 51 · F: 032 326 16 94
tiefbau@biel-bienne.ch
www.biel-bienne.ch

1	**Strassenbau**	
1.4	Bushaltestelle	Massstab : 1:50
1.4.3	Situationprinzip Busperron	Erstellt: Dez. 2022