Stadt Biel
Ville de Bienne

# Sonderbordstein "Typ Biel" für Bushaltestellen Isometrische Perspektive

Im Normblatt sind i.R. die Sonderbordsteine Variante N (normal) dargestellt sowie die anschliessende Besteinung RN15 mit einer Breite von 15m.

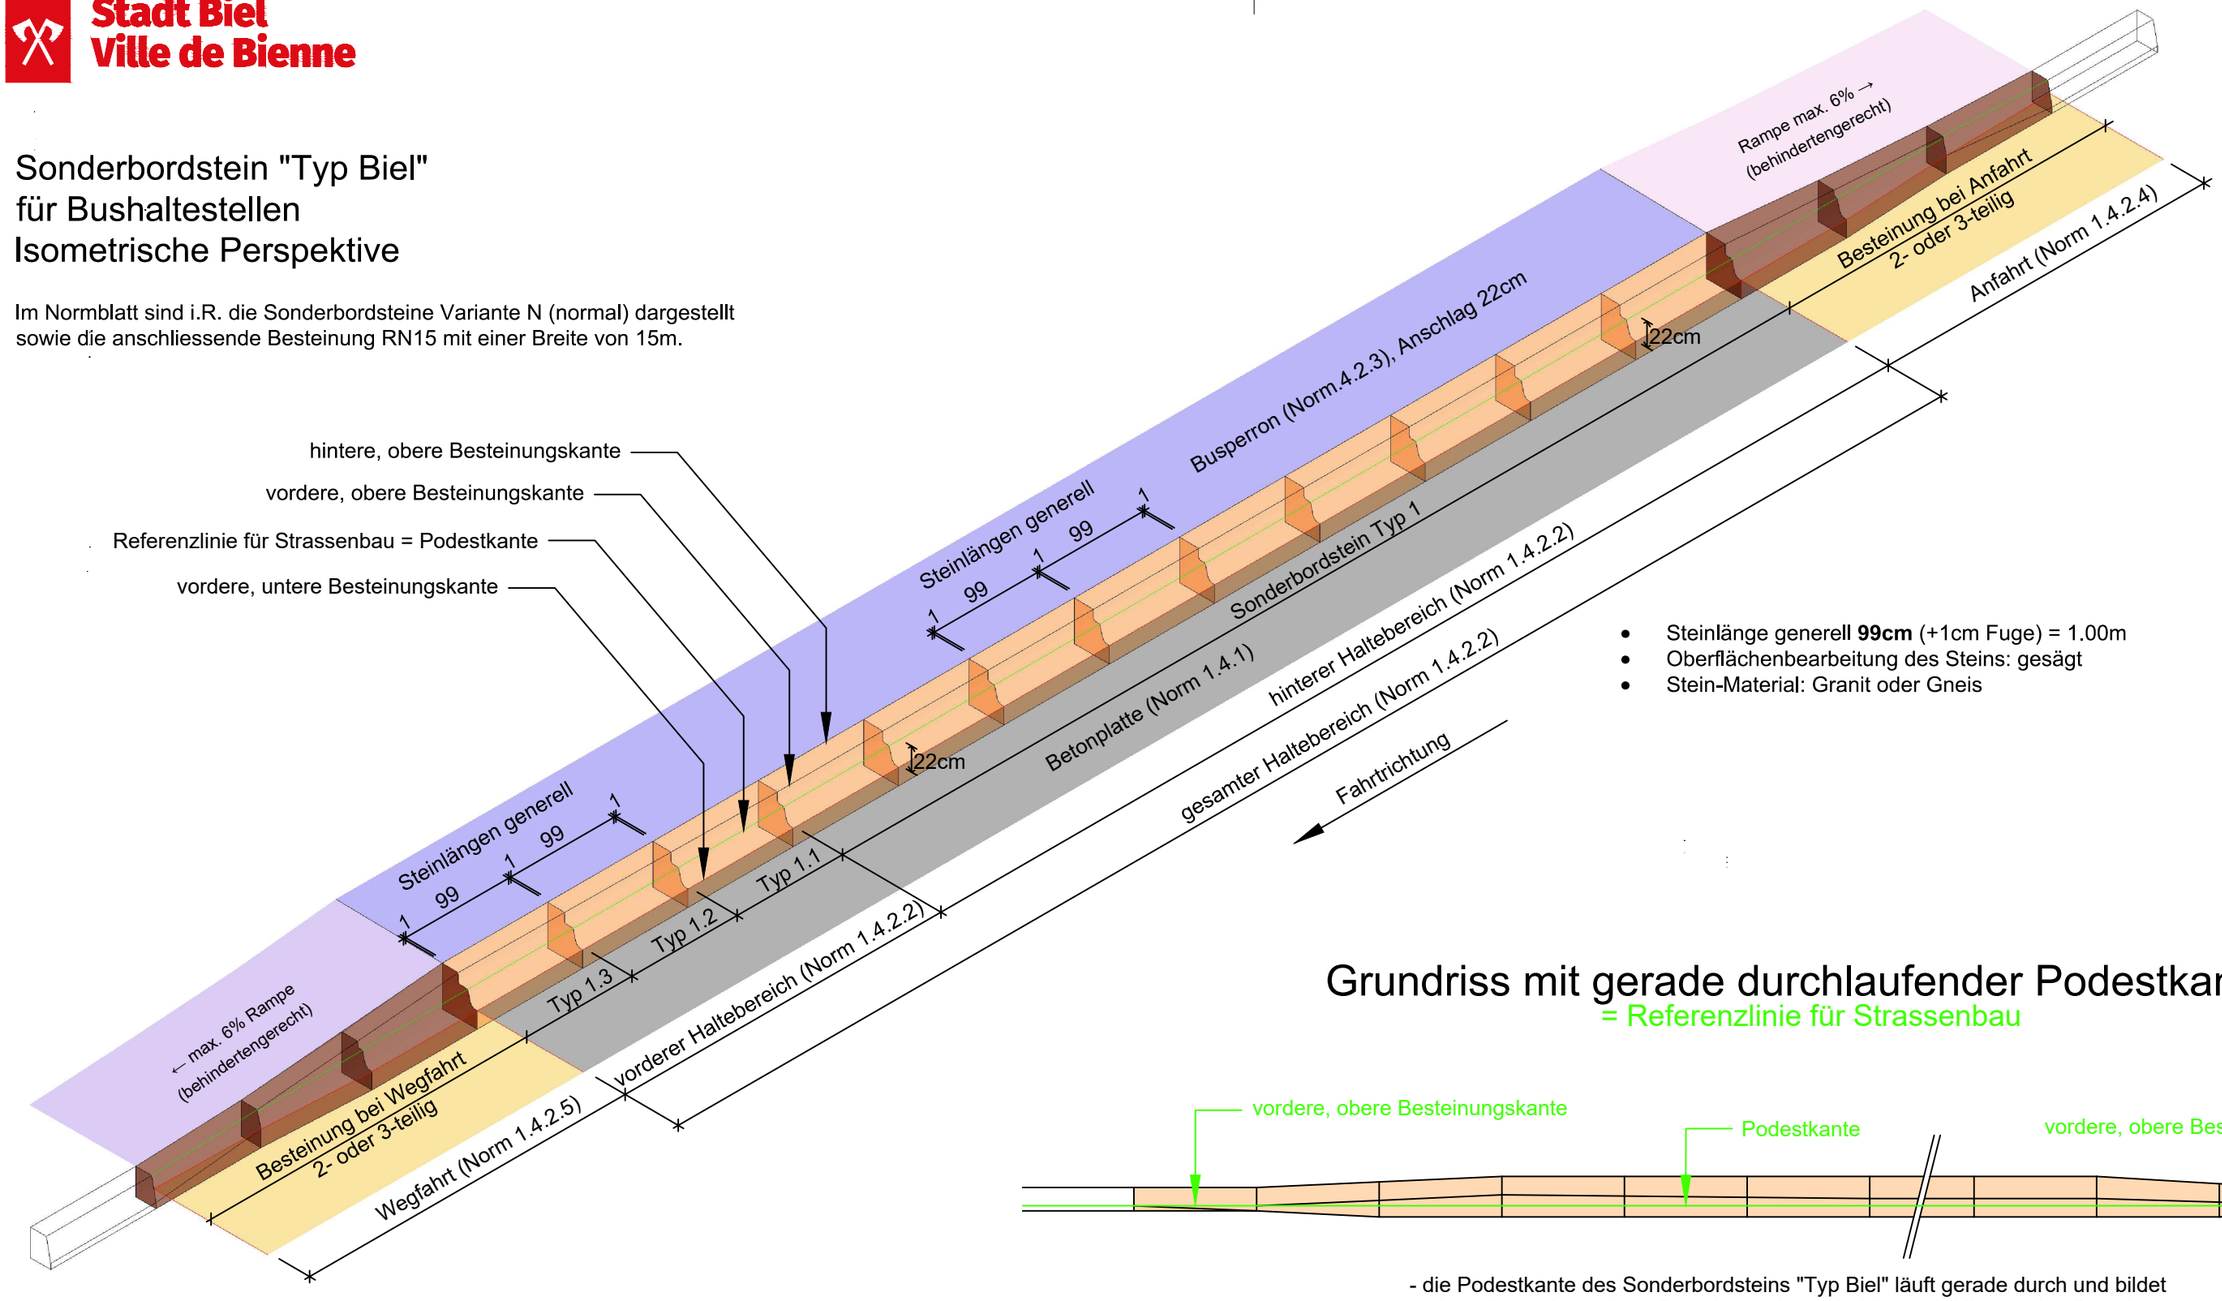


- Steinlänge generell **99cm** (+1cm Fuge) = 1.00m
- Oberflächenbearbeitung des Steins: gesägt
- Stein-Material: Granit oder Gneis

## Grundriss mit gerade durchlaufender Podestkante

= Referenzlinie für Strassenbau

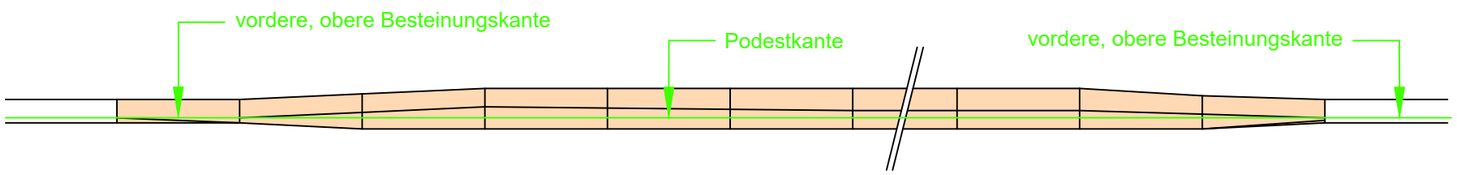


- die Podestkante des Sonderbordsteins "Typ Biel" läuft gerade durch und bildet zudem die vordere, obere Besteinungskante bei der anschliessenden Besteinung

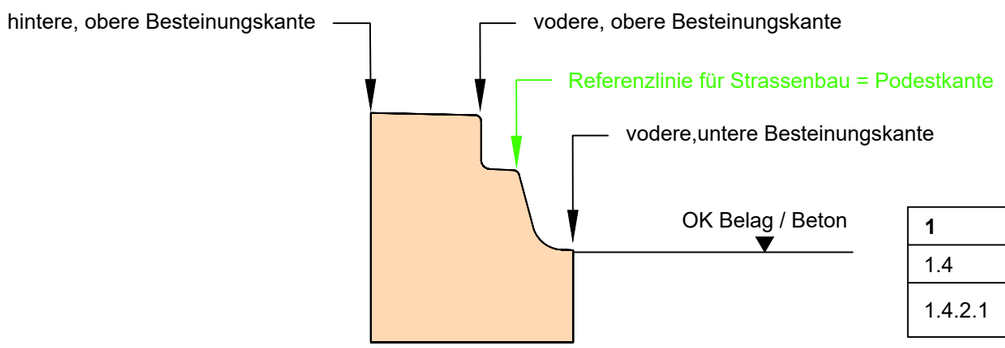


| | | |
|---|---|---|
| **1** | **Strassenbau** | |
| 1.4 | Bushaltestelle | Massstab : var. |
| 1.4.2.1 | Sonderbord "Typ Biel"<br>Isometrische Perspektive "Übersicht" | Erstellt: Dez. 2022 |


Direktion Bau, Energie und Umwelt
Abteilung Infrastruktur · Tiefbau

Zentralstrasse 49 · 2501 Biel
T: 032 326 16 51 · F: 032 326 16 94
tiefbau@biel-bienne.ch
www.biel-bienne.ch