Stadt Biel
Ville de Bienne

Bordures spéciales "type Bienne" pour les arrêts de bus
perspective isométrique

Note : sauf indication contraire, la norme présente la variante N (normale) des bordures spéciales pour la pose ultérieure de pierres d'une largeur de 15 cm (par exemple RN15)

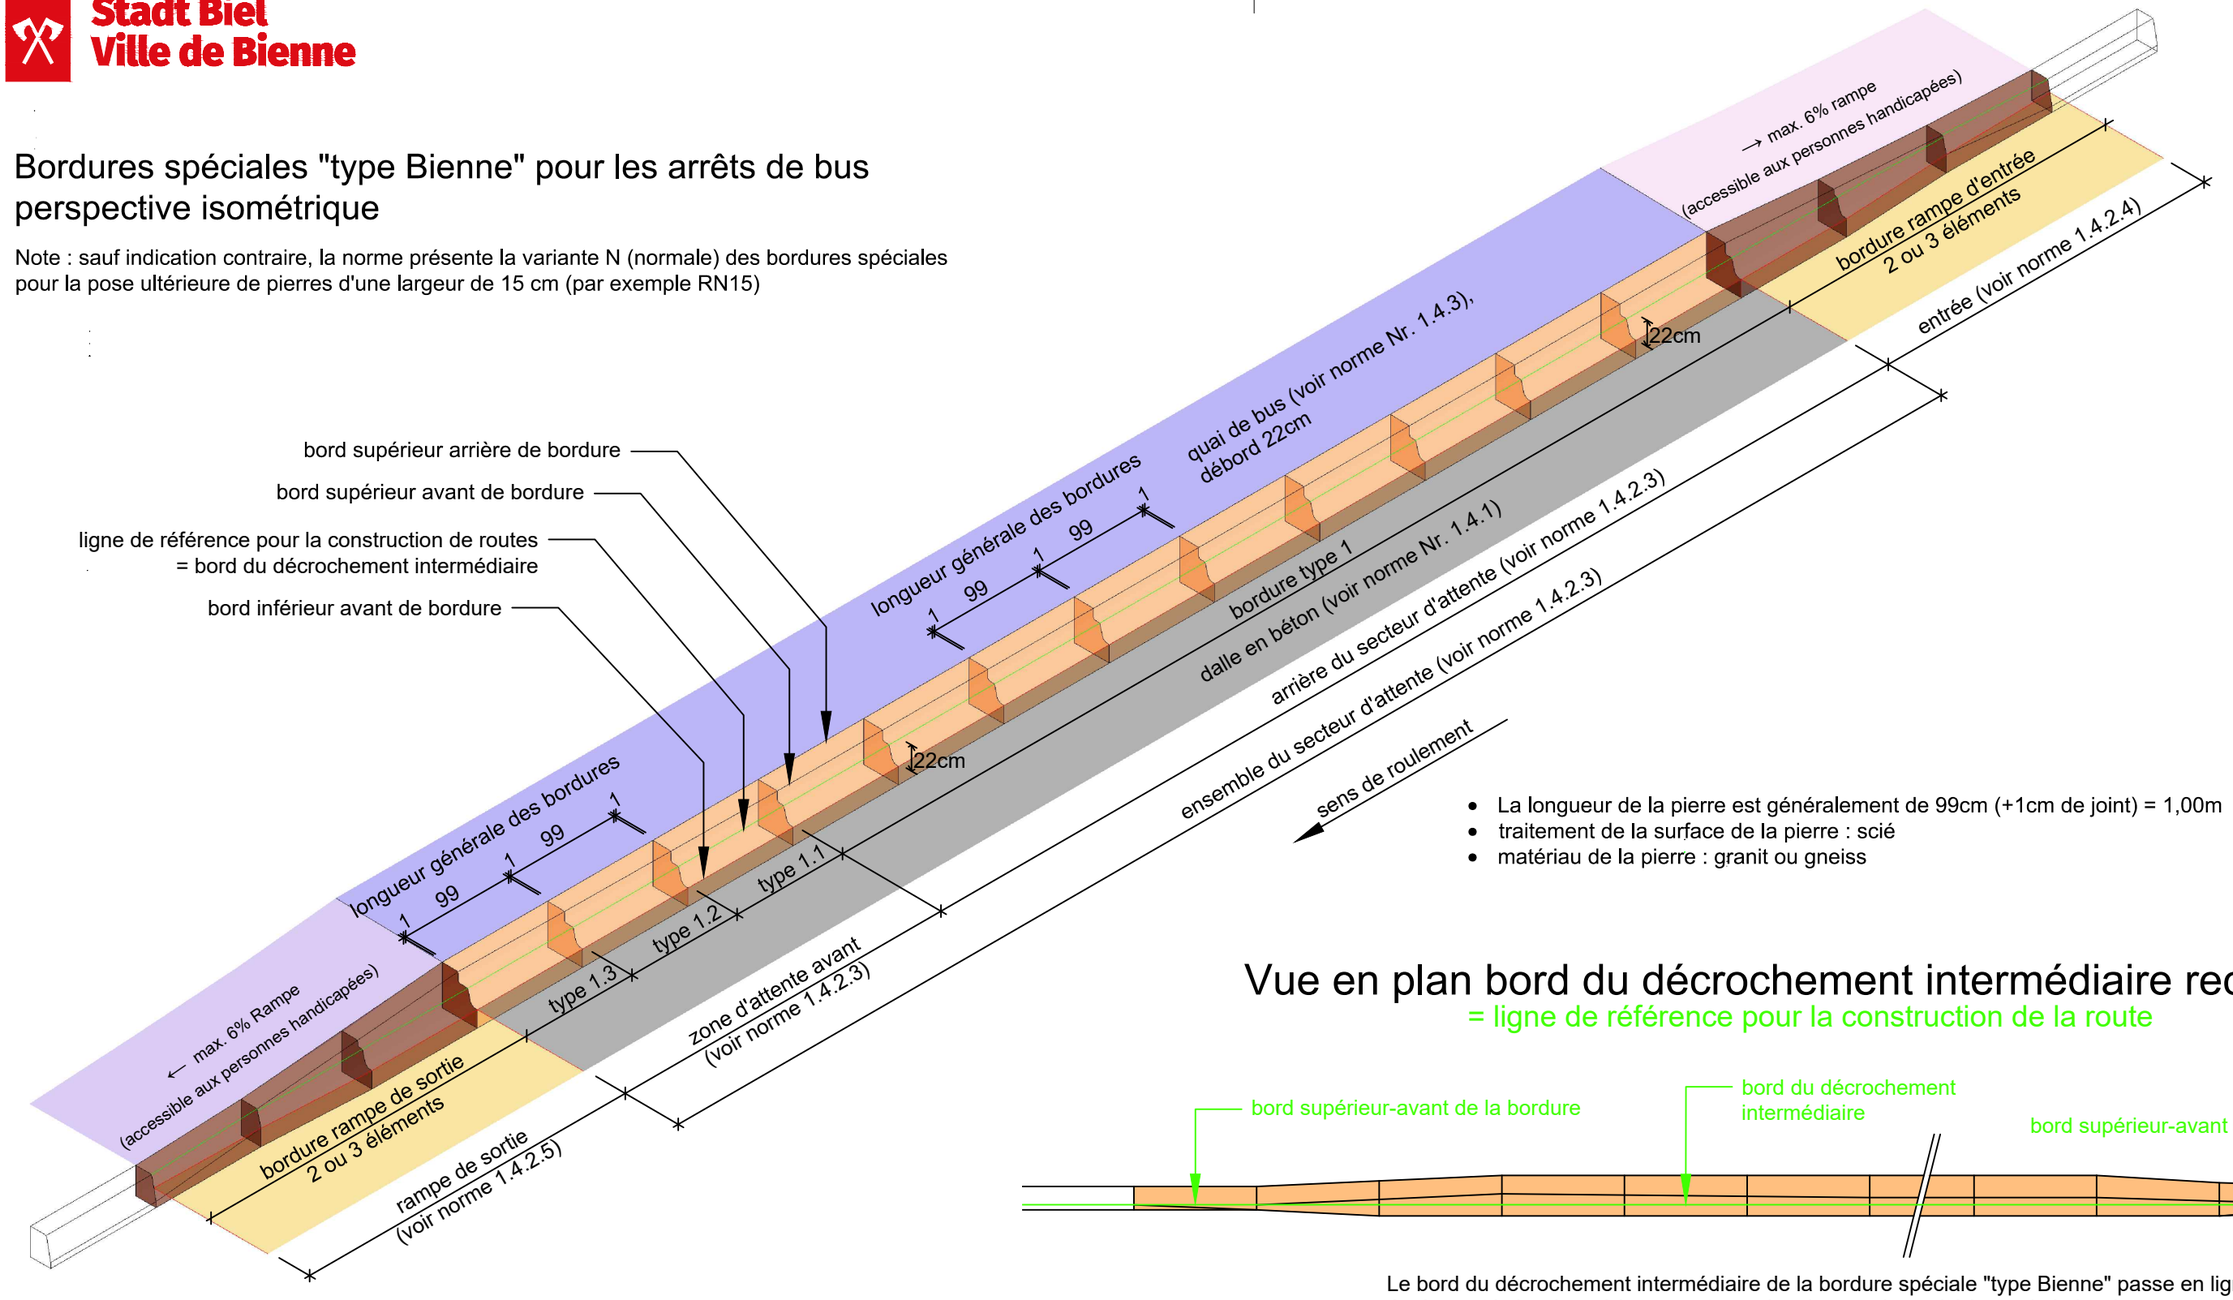

- La longueur de la pierre est généralement de 99cm (+1cm de joint) = 1,00m
- traitement de la surface de la pierre : scié
- matériau de la pierre : granit ou gneiss

Vue en plan bord du décrochement intermédiaire rectiligne
= ligne de référence pour la construction de la route

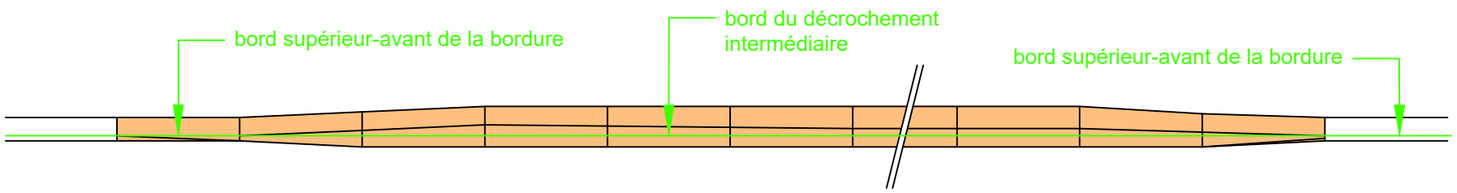

Le bord du décrochement intermédiaire de la bordure spéciale "type Bienne" passe en ligne droite et forme également le bord supérieur avant pour la mise en place ultérieure de la bordure.

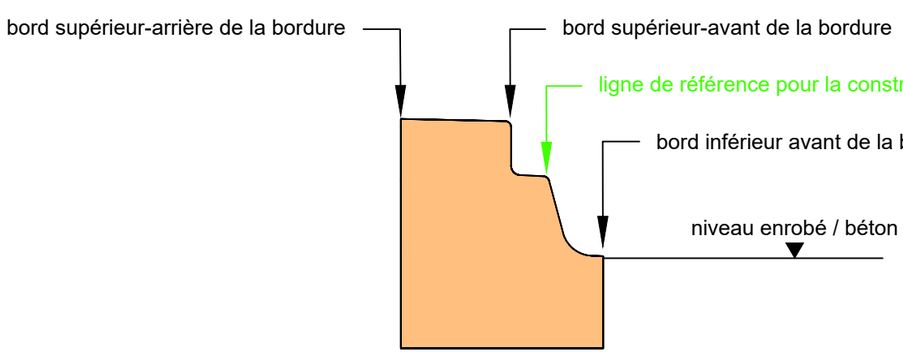

Direction de la construction, de l'énergie et de l'environnement
Département Infrastructure - Génie civil

Rue Centrale 49 - 2501 Bienne
T : 032 326 16 51 - F : 032 326 16 94
tiefbau@biel-bienne.ch
www.biel-bienne.ch

1	**Construction de routes**	
1.4	Arrêt de bus	échelle : var.
1.4.2.1	Bordure spéciale "type Bienne" Perspective isométrique, vue d'ensemble	crée: déc. 2022