

Genehmigungsvermerke

Öffentliche Mitwirkung **9. JANUAR – 8. FEBRUAR 2019**

Vorprüfung vom **29. APRIL 2021**

Publikation im Amtsanzeiger vom -

Öffentliche Planaufgabe vom - bis -

Persönliche Benachrichtigung der Grundeigentümer am -

Eingereichte Einsprachen - Rechtsverwahrungen -

Einspracheverhandlungen -

Unerledigte Einsprachen - Erledigte Einsprachen -

Rechtsverwahrungen -

Beschlüsse

Durch den Gemeinderat am -

Durch den Stadtrat am -

Durch die Gemeindeabstimmung vom -

Abstimmungsergebnis - ja - nein

Referendum -

Bekanntmachung nach Art. 122 Abs. 8 BauV am -

Die Richtigkeit dieser Angaben bescheinigt

Namens des Gemeinderates

Der Stadtpräsident

Die Stadtschreiberin

Erich Fehr

Barbara Labbé

Genehmigt durch das Amt für Gemeinden und Raumordnung

TEILÄNDERUNG DER BAURECHTLICHEN GRUNDORDNUNG
DER STADT BIEL FÜR DEN BEREICH

«KINDERGARTEN BÄRLETWEG»

Baulinienplan

Teiländerung der Baulinienordnung der Stadt Biel vom 17.06.2018 (Nachführung der Baulinienordnung vom 30.07.1999).

Teiländerung der Teiländerung der baurechtlichen Grundlagen der Stadt Biel im Bereich "Kindergarten Bärletweg" vom 29.09.2004

Aufhebung des Überbauungs- und Gestaltungsplanes mit Sonderbauvorschriften Nr. 2 "Madretsch-Ried" vom 26.06.1986 für die Parzelle 9764.



Massstab 1:500





Fassung für die öffentliche Auflage

Datum: Februar 2023

Baulinienplan NEU / Plan d'alignements NOUVEAU

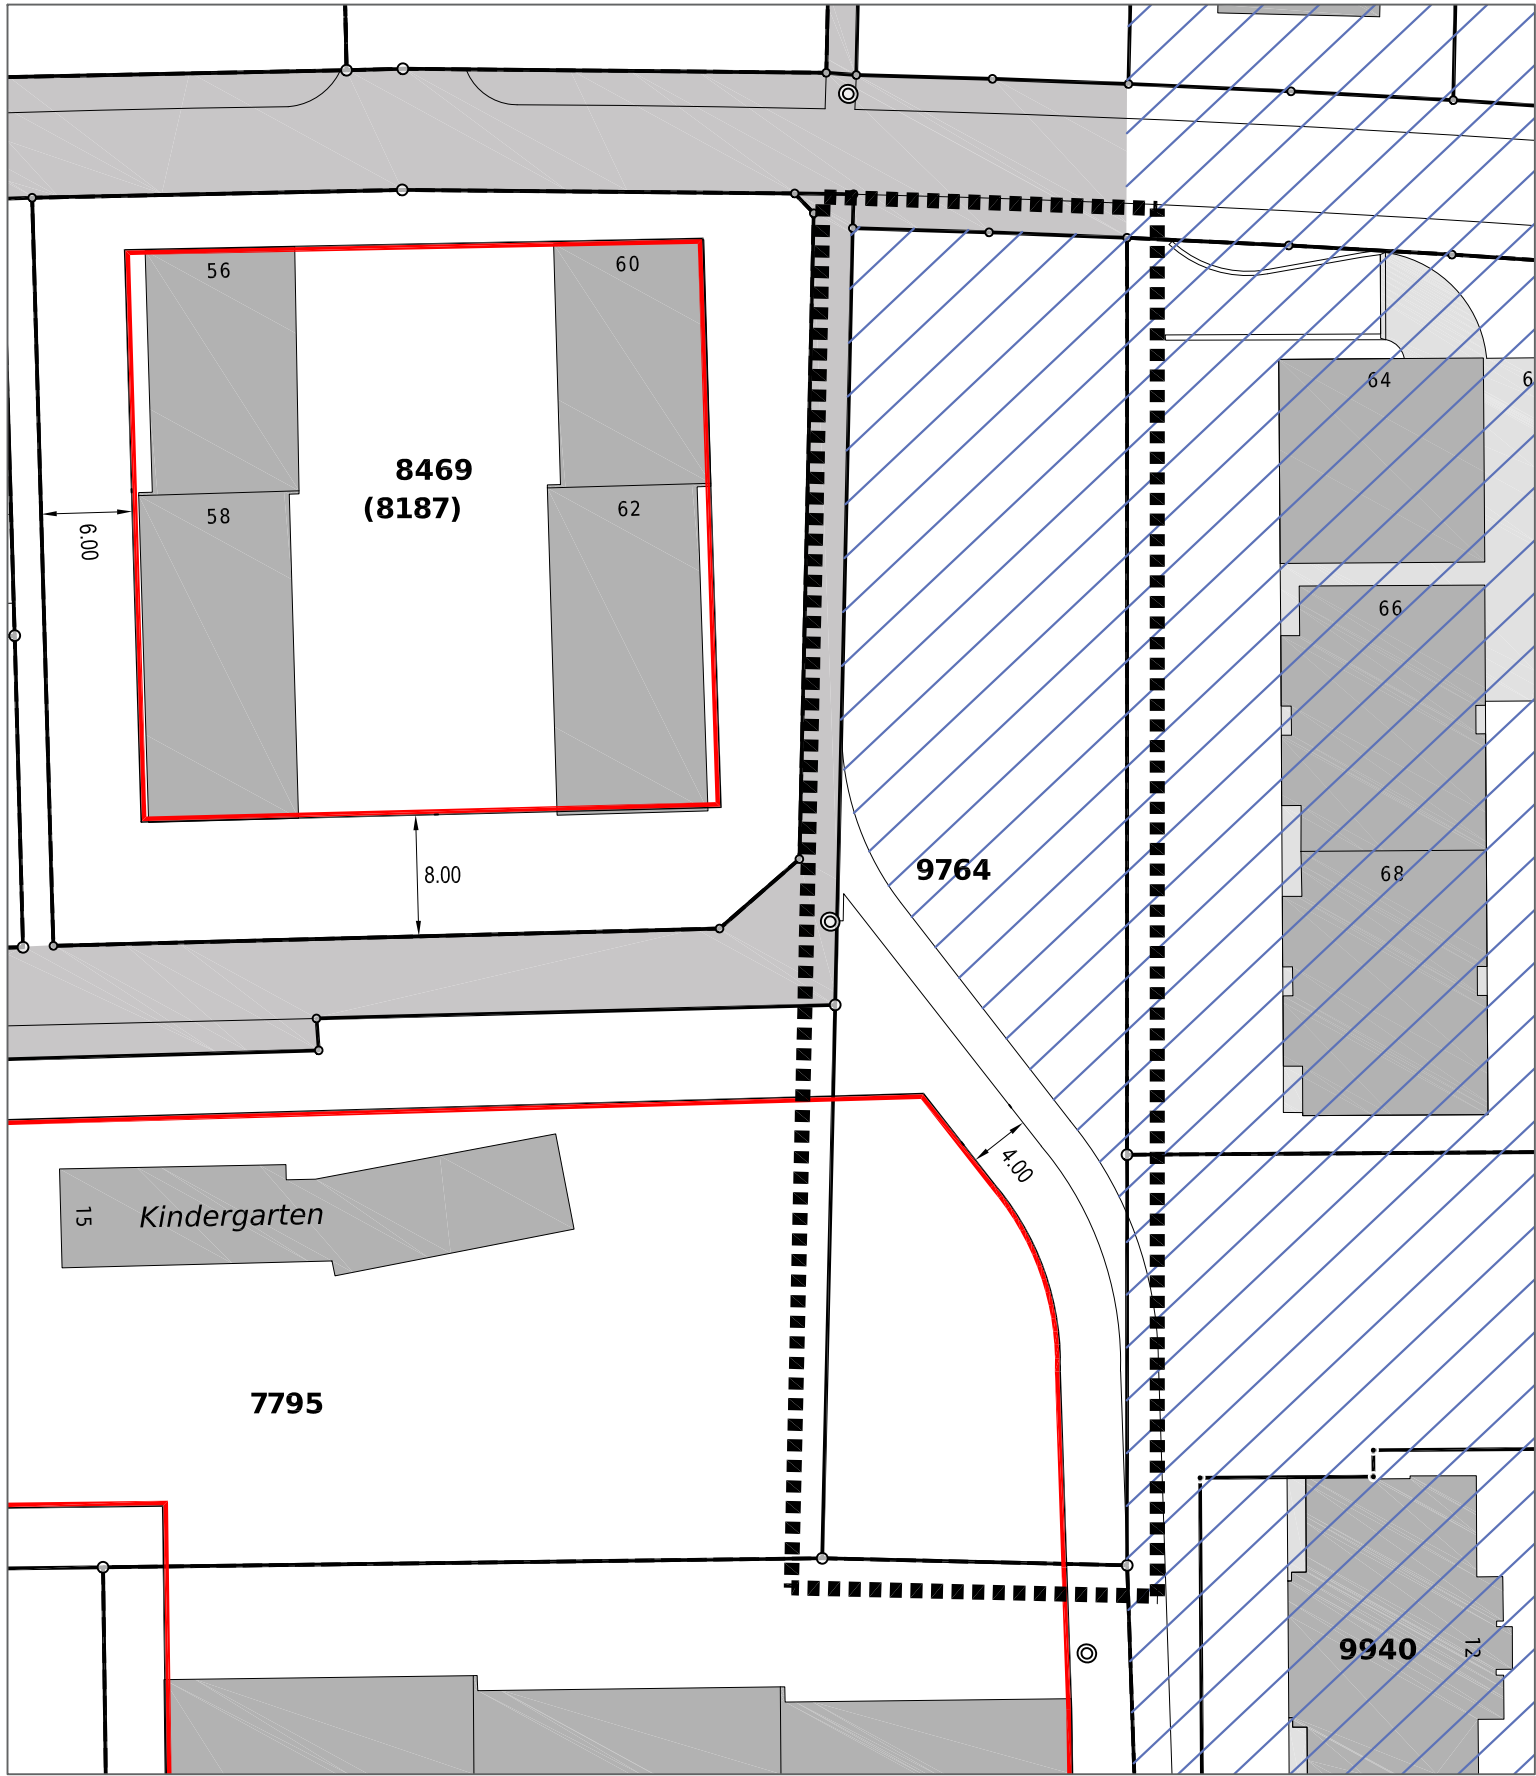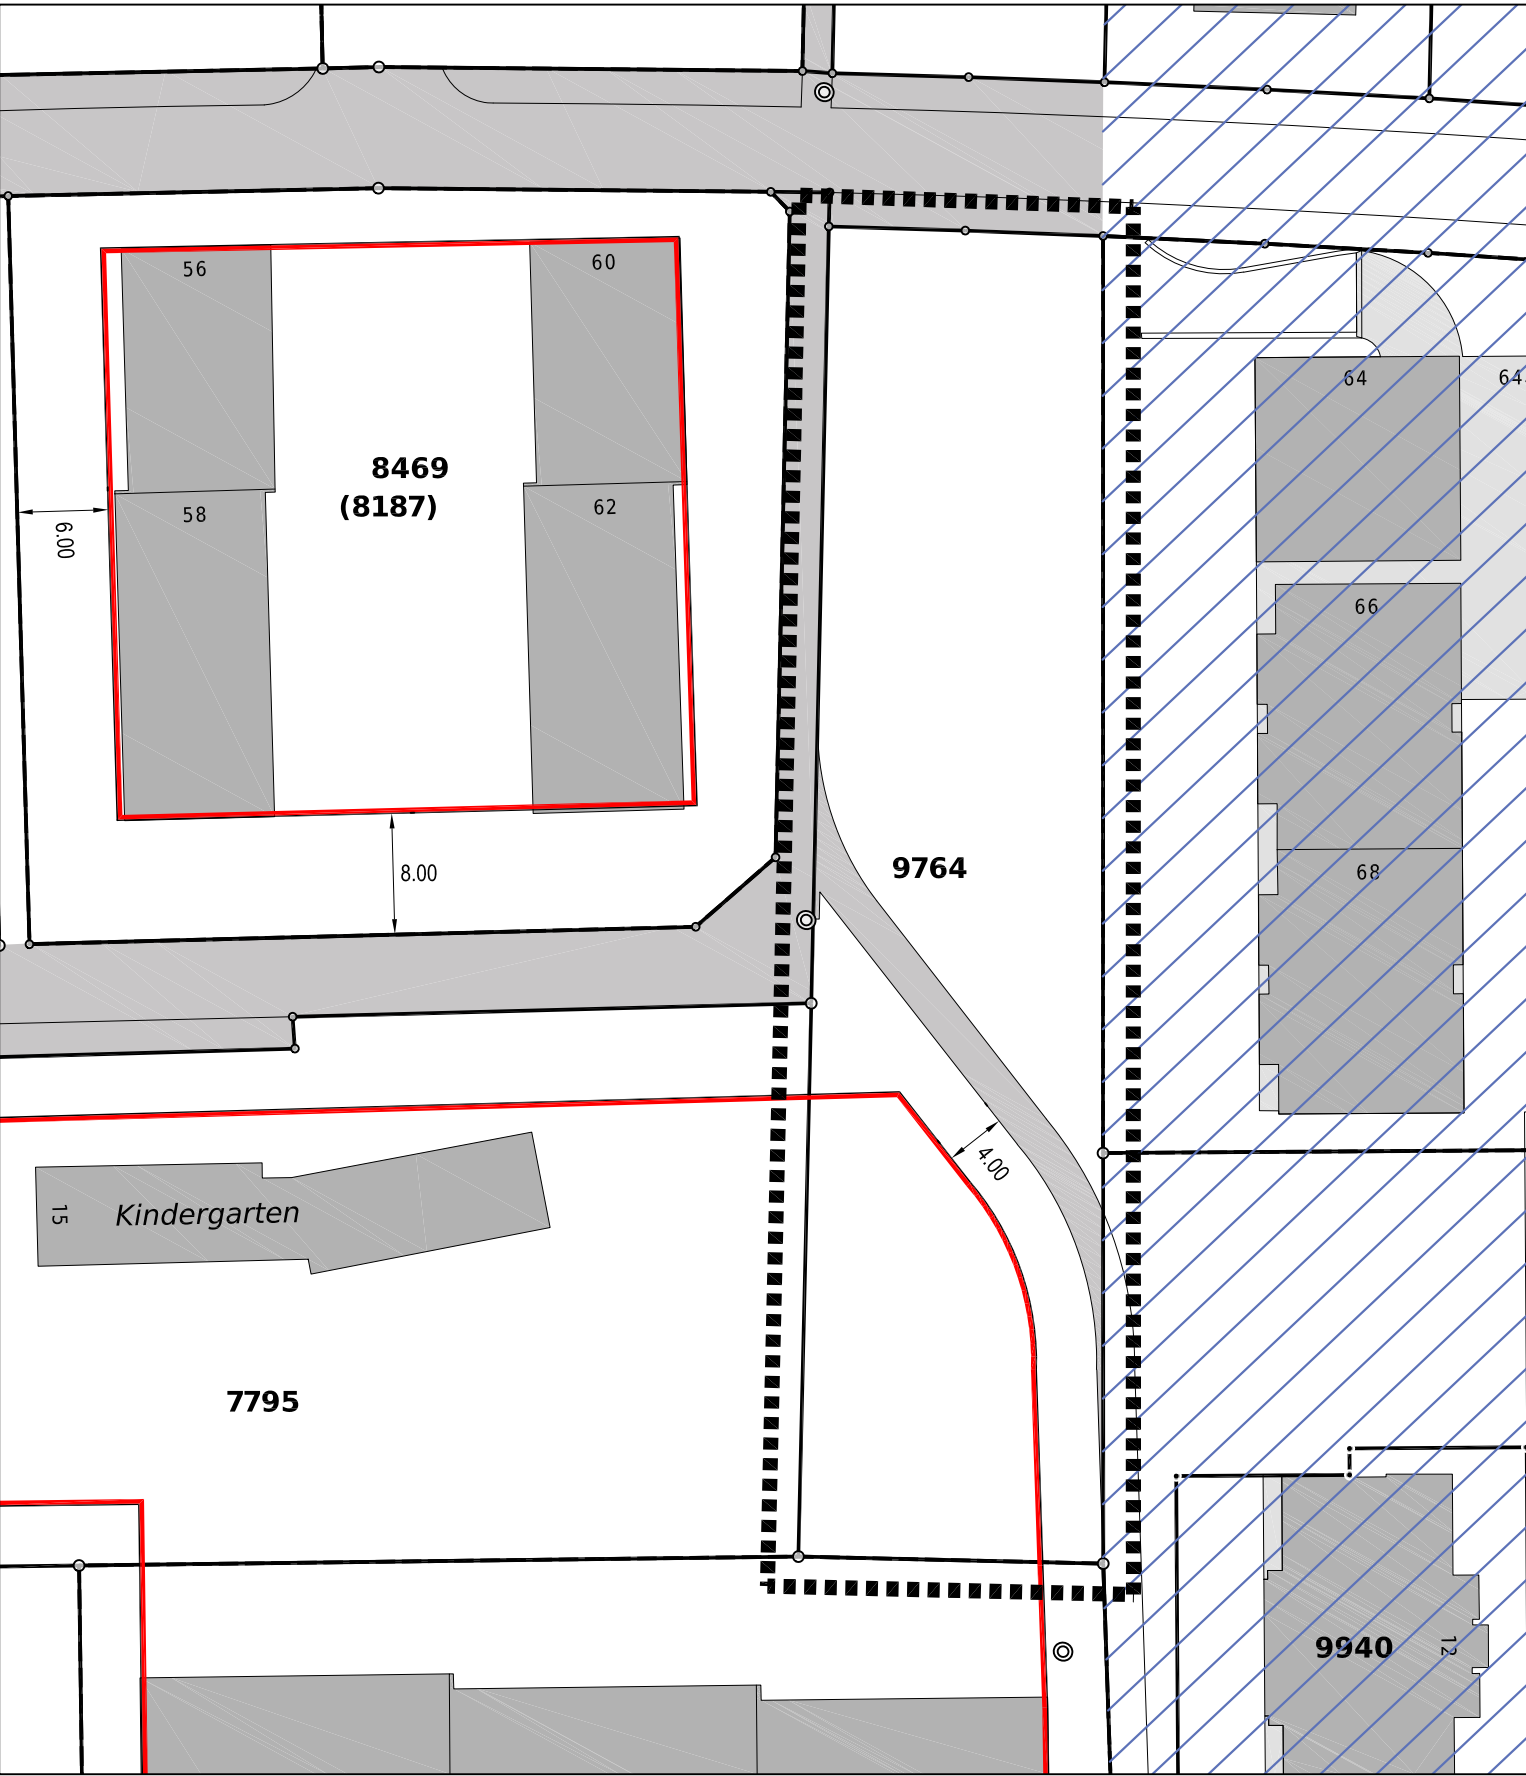Baulinienplan AUFZUHEBEN / Plan d'alignements A ABROGER

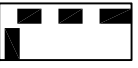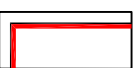

-  Änderungsperimeter
Périmètre de modification
-  Baulinien
Alignements
-  Öffentlicher Verkehrsraum
Espace routier public
-  Festlegungen in rechtsgültigen Überbauungsordnungen
Déterminations dans des plans de quartier ayant force de loi

