

ANPASSUNG DER BAUERCHTLICHEN GRUNDORDNUNG
DER STADT BIEL AN DIE BMBV

BEREINIGUNG BAUZONE 0


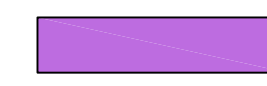
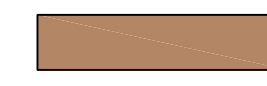
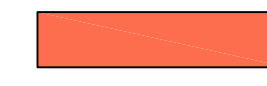
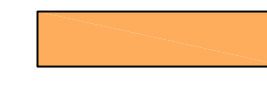

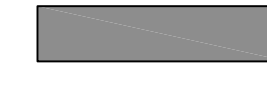




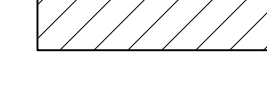
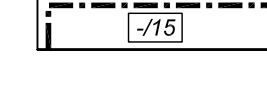
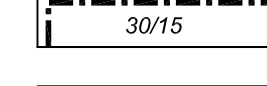

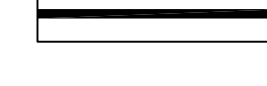

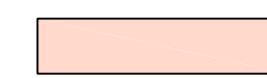
Bauzonenplan


Teiländerung der baurechtlichen Grundordnung der Stadt Biel, genehmigt durch das Amt für Gemeinden und Raumordnung des Kantons Bern am 16. Juli 2018 (Nachführung der baurechtlichen Grundordnung vom 30. Juli 1999)

Fassung für die öffentliche Auflage


Massstab: 1:4'000
Datum: Februar 2023

Legende
Légende

	Änderungsperimeter Périmètre de modification
	Bauzone 6 Zone à bâtir 6
	Bauzone 5 Zone à bâtir 5
	Bauzone 4 Zone à bâtir 4
	Bauzone 3 Zone à bâtir 3
	Bauzone 2 Zone à bâtir 2
	Bauzone 1 Zone à bâtir 1
	Bauzone 0 Zone à bâtir 0
	Bauzone K Zone à bâtir K
	Bauweise: Ordre des constructions: Geschlossene Bauweise I Construction en ordre contigu I
	Geschlossene Bauweise Construction en ordre contigu
	Annähernd geschlossene Bauweise Construction en ordre presque contigu
	Gebäudelängen / Gebäudebreiten, Obergeschosse Longueur et largeur des bâtiments, niveaux supérieurs
	Gebäudelängen / Gebäudebreiten, generell Longueur et largeur des bâtiments, généralités
	Siedlungseinheiten Ensembles
	Besondere Gestaltungsperimeter Prescriptions d'aménagement spéciales
	Festlegungen in rechtsgültigen Teilgrund- und Überbauungsordnungen Déterminations des plans de quartier et des plans de zones partiels ayant force de loi
	Zonen mit Planungspflicht Zones à planification obligatoire

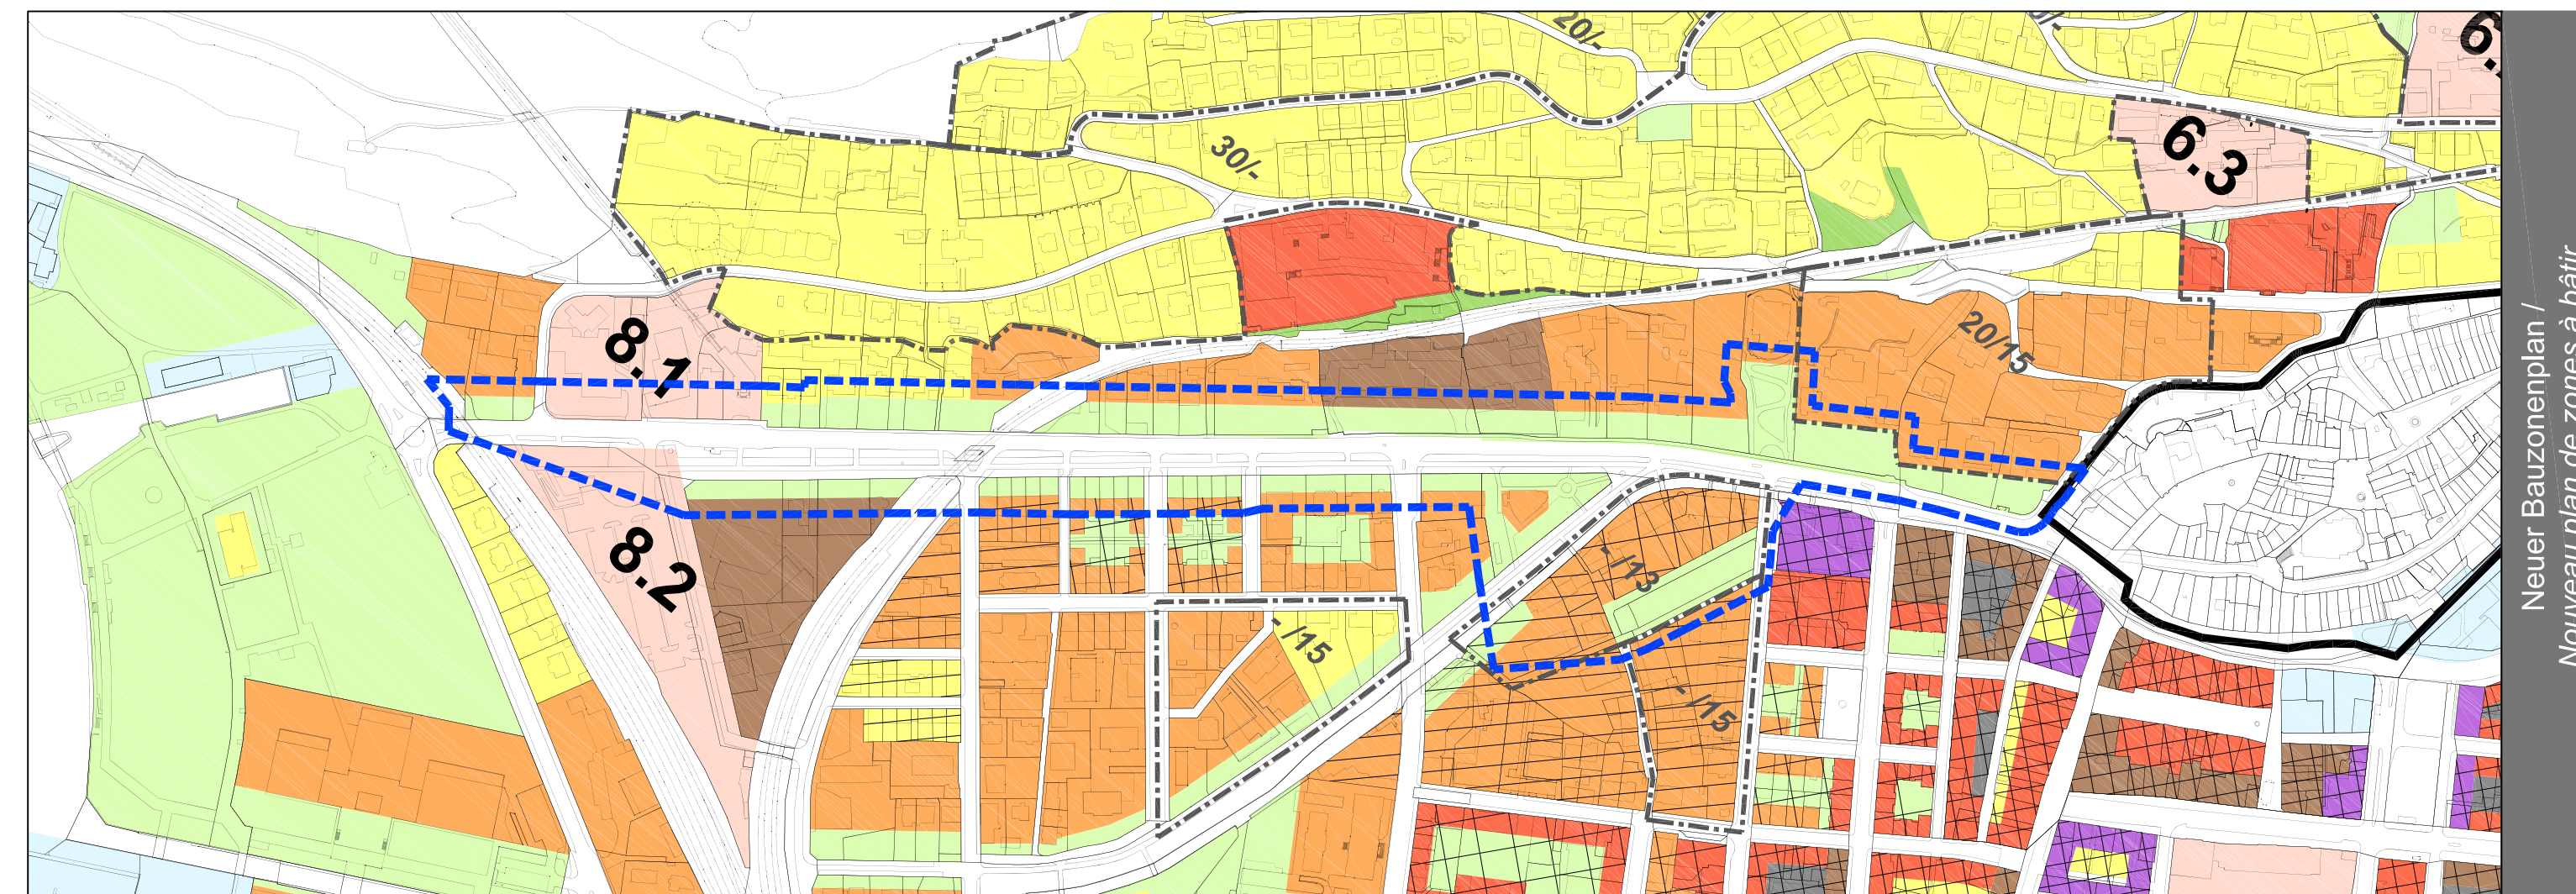

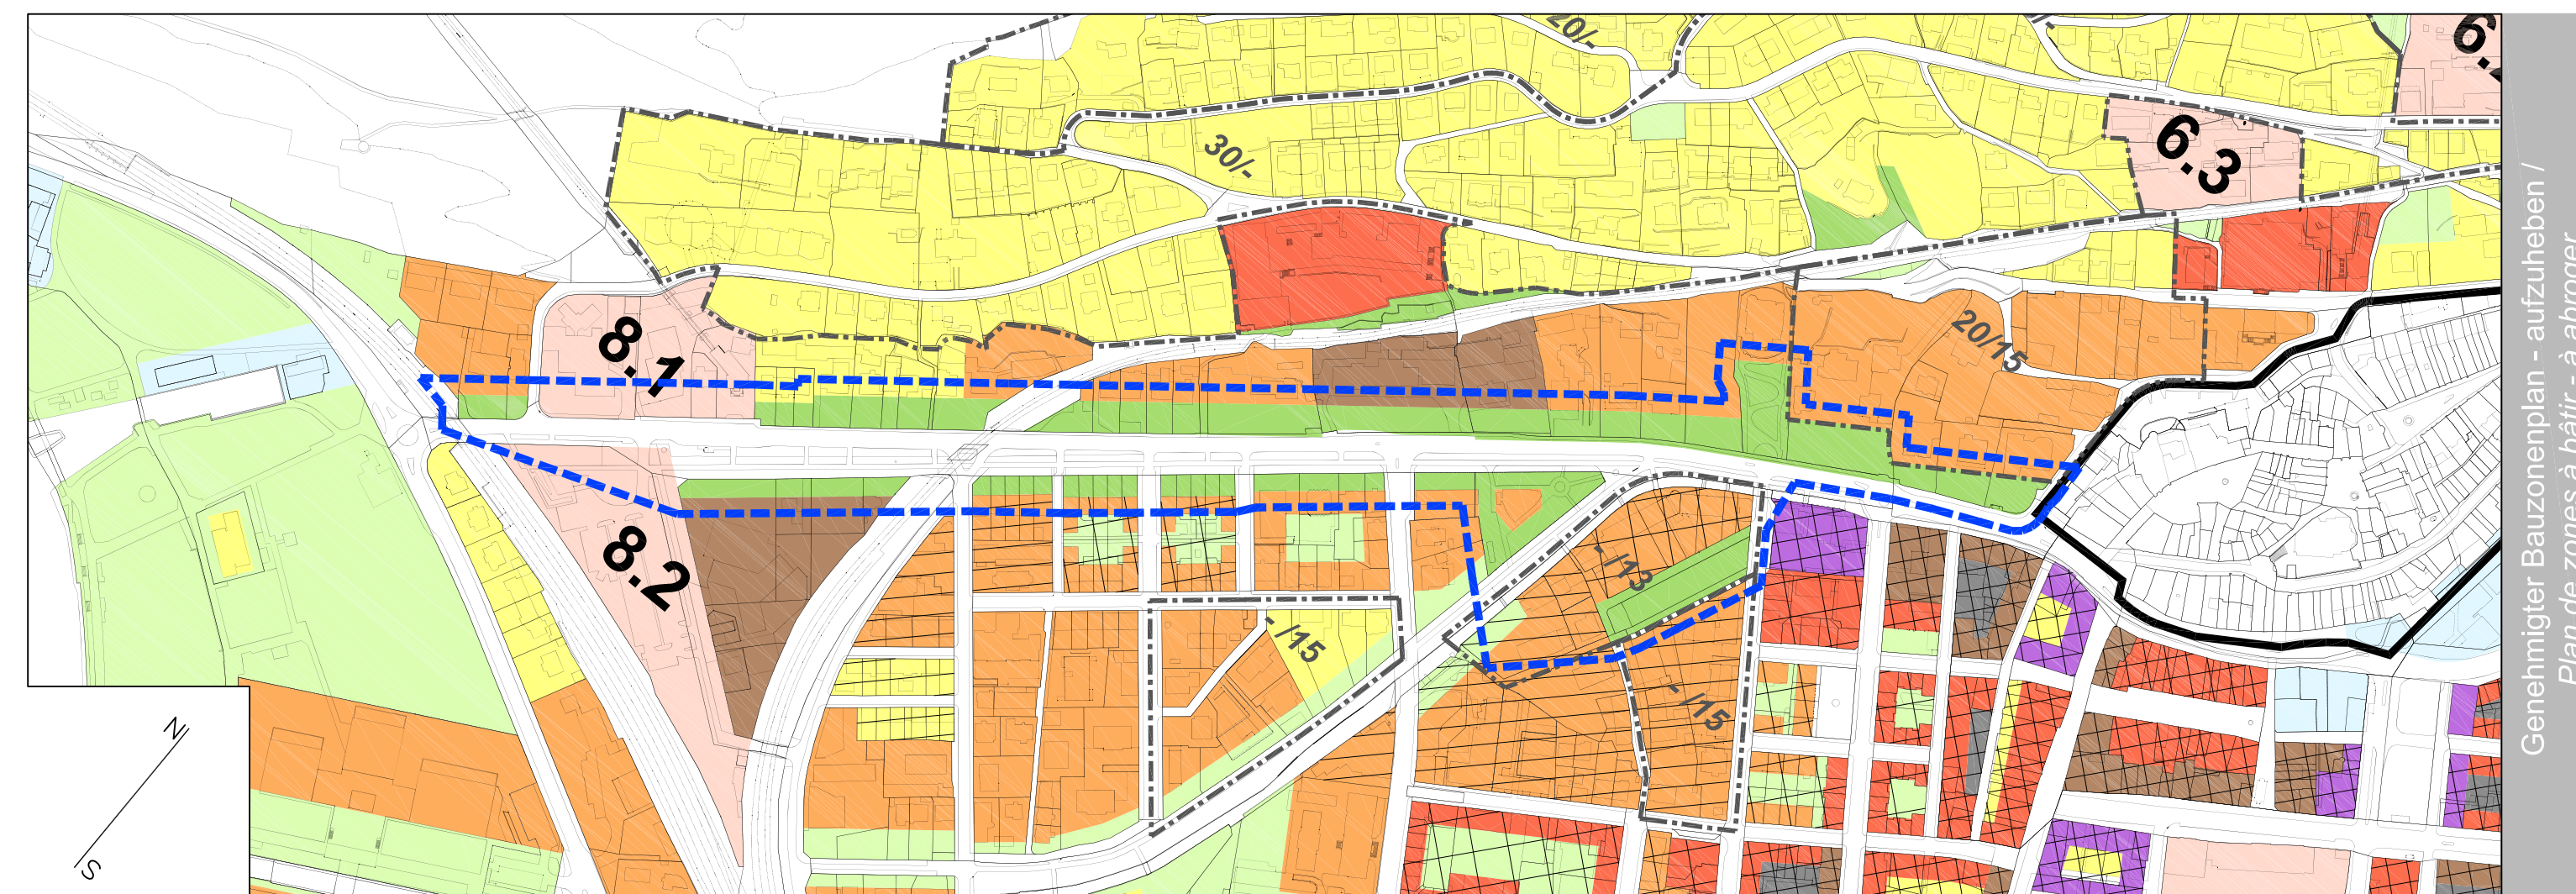Neuer Bauzonenplan /
Nouveau plan de zones à bâtir



Genehmigter Bauzonenplan - aufzuheben /
Plan de zones à bâtir - à abroger

Genehmigungsvermerke

Öffentliche Mitwirkung 9. JANUAR - 8. FEBRUAR 2019
Vorprüfung vom 29. APRIL 2021
Publikation im Amtsanzeiger vom - und -
Öffentliche Planaufgabe vom - bis -
Persönliche Benachrichtigung der Grundeigentümer am -
Eingereichte Einsprachen - Rechtsverwahrungen -
Einspracheverhandlungen -, -, +-
Unerledigte Einsprachen - Erledigte Einsprachen -
Rechtsverwahrungen -

Beschlüsse

Durch den Gemeinderat am -
Durch den Stadtrat am -
Durch die Gemeindeabstimmung vom -
Abstimmungsergebnis - ja - nein
Referendum -
Bekanntmachung nach Art. 122 Abs. 8 BauV am -

Die Richtigkeit dieser Angaben bescheinigt

Namens des Gemeinderates

Der Stadtpräsident Die Stadtschreiberin
Erich Fehr Barbara Labbé

Genehmigt durch das Amt für Gemeinden und Raumordnung