


# S2 Neugestaltung Madretschstrasse West

Das Erscheinungsbild der Madretschstrasse (West) ist stark durch den motorisierten Individualverkehr geprägt. Mit der Neugestaltung des Teilstücks werden der Verkehr beruhigt, Strassenquerungen erleichtert und die Sicherheit aller Verkehrsteilnehmenden verbessert. Durch die Schaffung von Begegnungs- und Flanierzonen und der Aufwertung des Strassenbildes soll die Madretschstrasse in diesem Bereich wieder den Charakter eines Quartierzentrums erhalten.

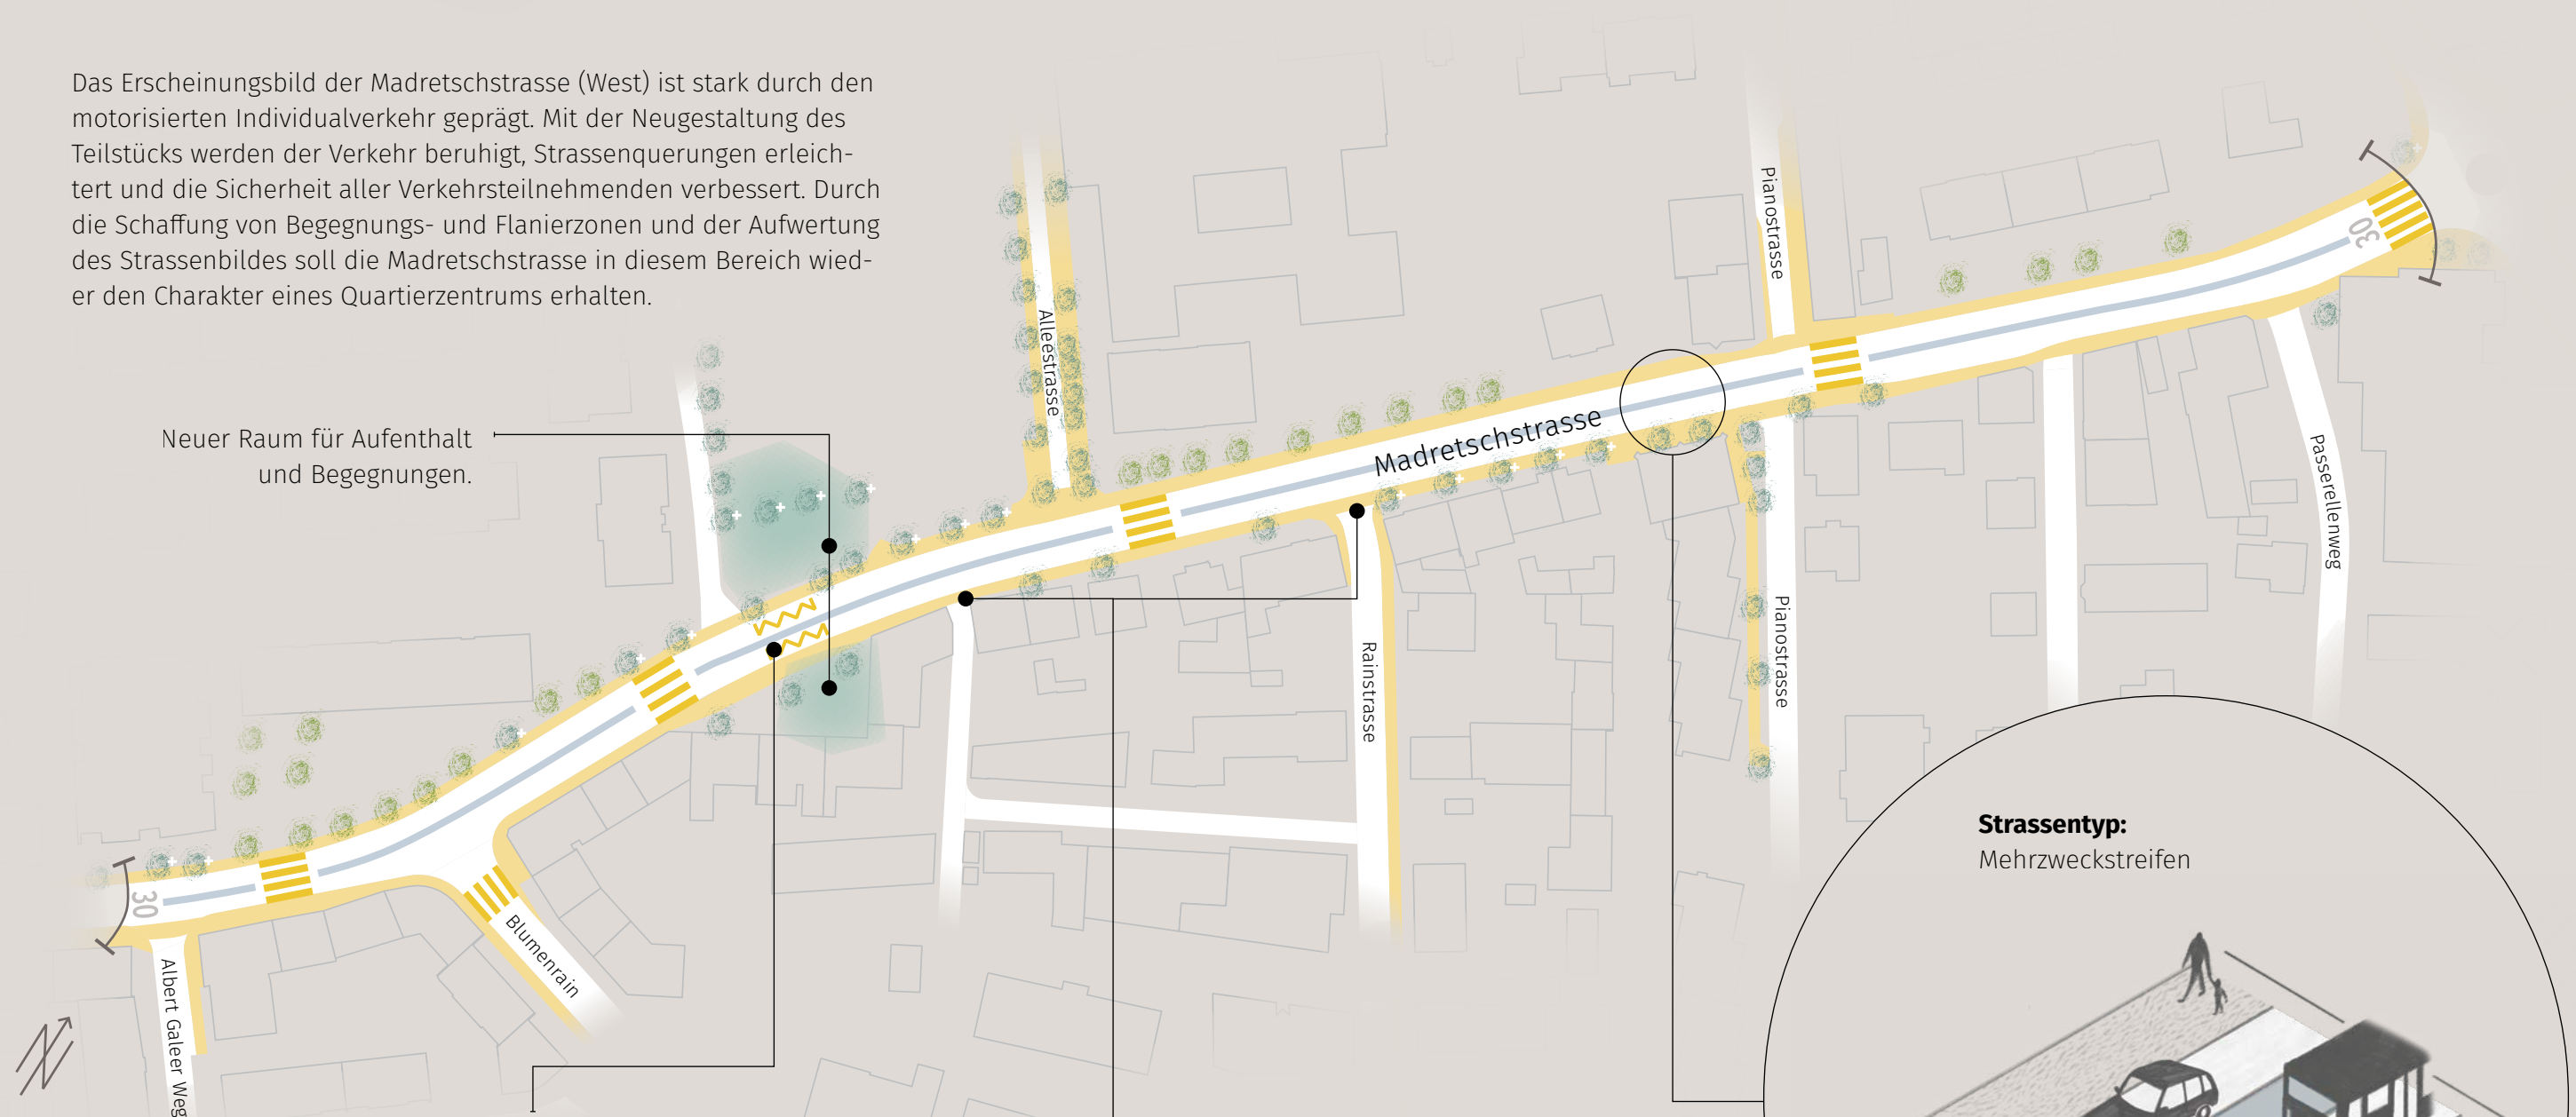

Neuer Raum für Aufenthalt und Begegnungen.



Nicht überholbare Fahrbahnhaltestellen für Busse erhöhen die Pünktlichkeit und die Zuverlässigkeit des Fahrplans.

Legende	
	Trottoir
	Mehrzweckstreifen
	Baum Stadt/Privat
	Neuer Baum
	Teilstückgrenze

Mehr Sicherheit für den Fussverkehr durch Trottoirüberfahrten.

