


S3a Neugestaltung Brühlstrasse

Die Aufhebung des grossen Kreisels am Pianoplatz ist das Herzstück bei der Attraktivierung der Brühlstrasse. Damit wird Platz für Frei- und Begegnungsräume geschaffen, die ihrerseits dazu beitragen, dass hier eine Quartieratmosphäre entstehen kann. Auf der ganzen Brühlstrasse wird der Verkehr beruhigt und der öffentliche Raum stark aufgewertet.

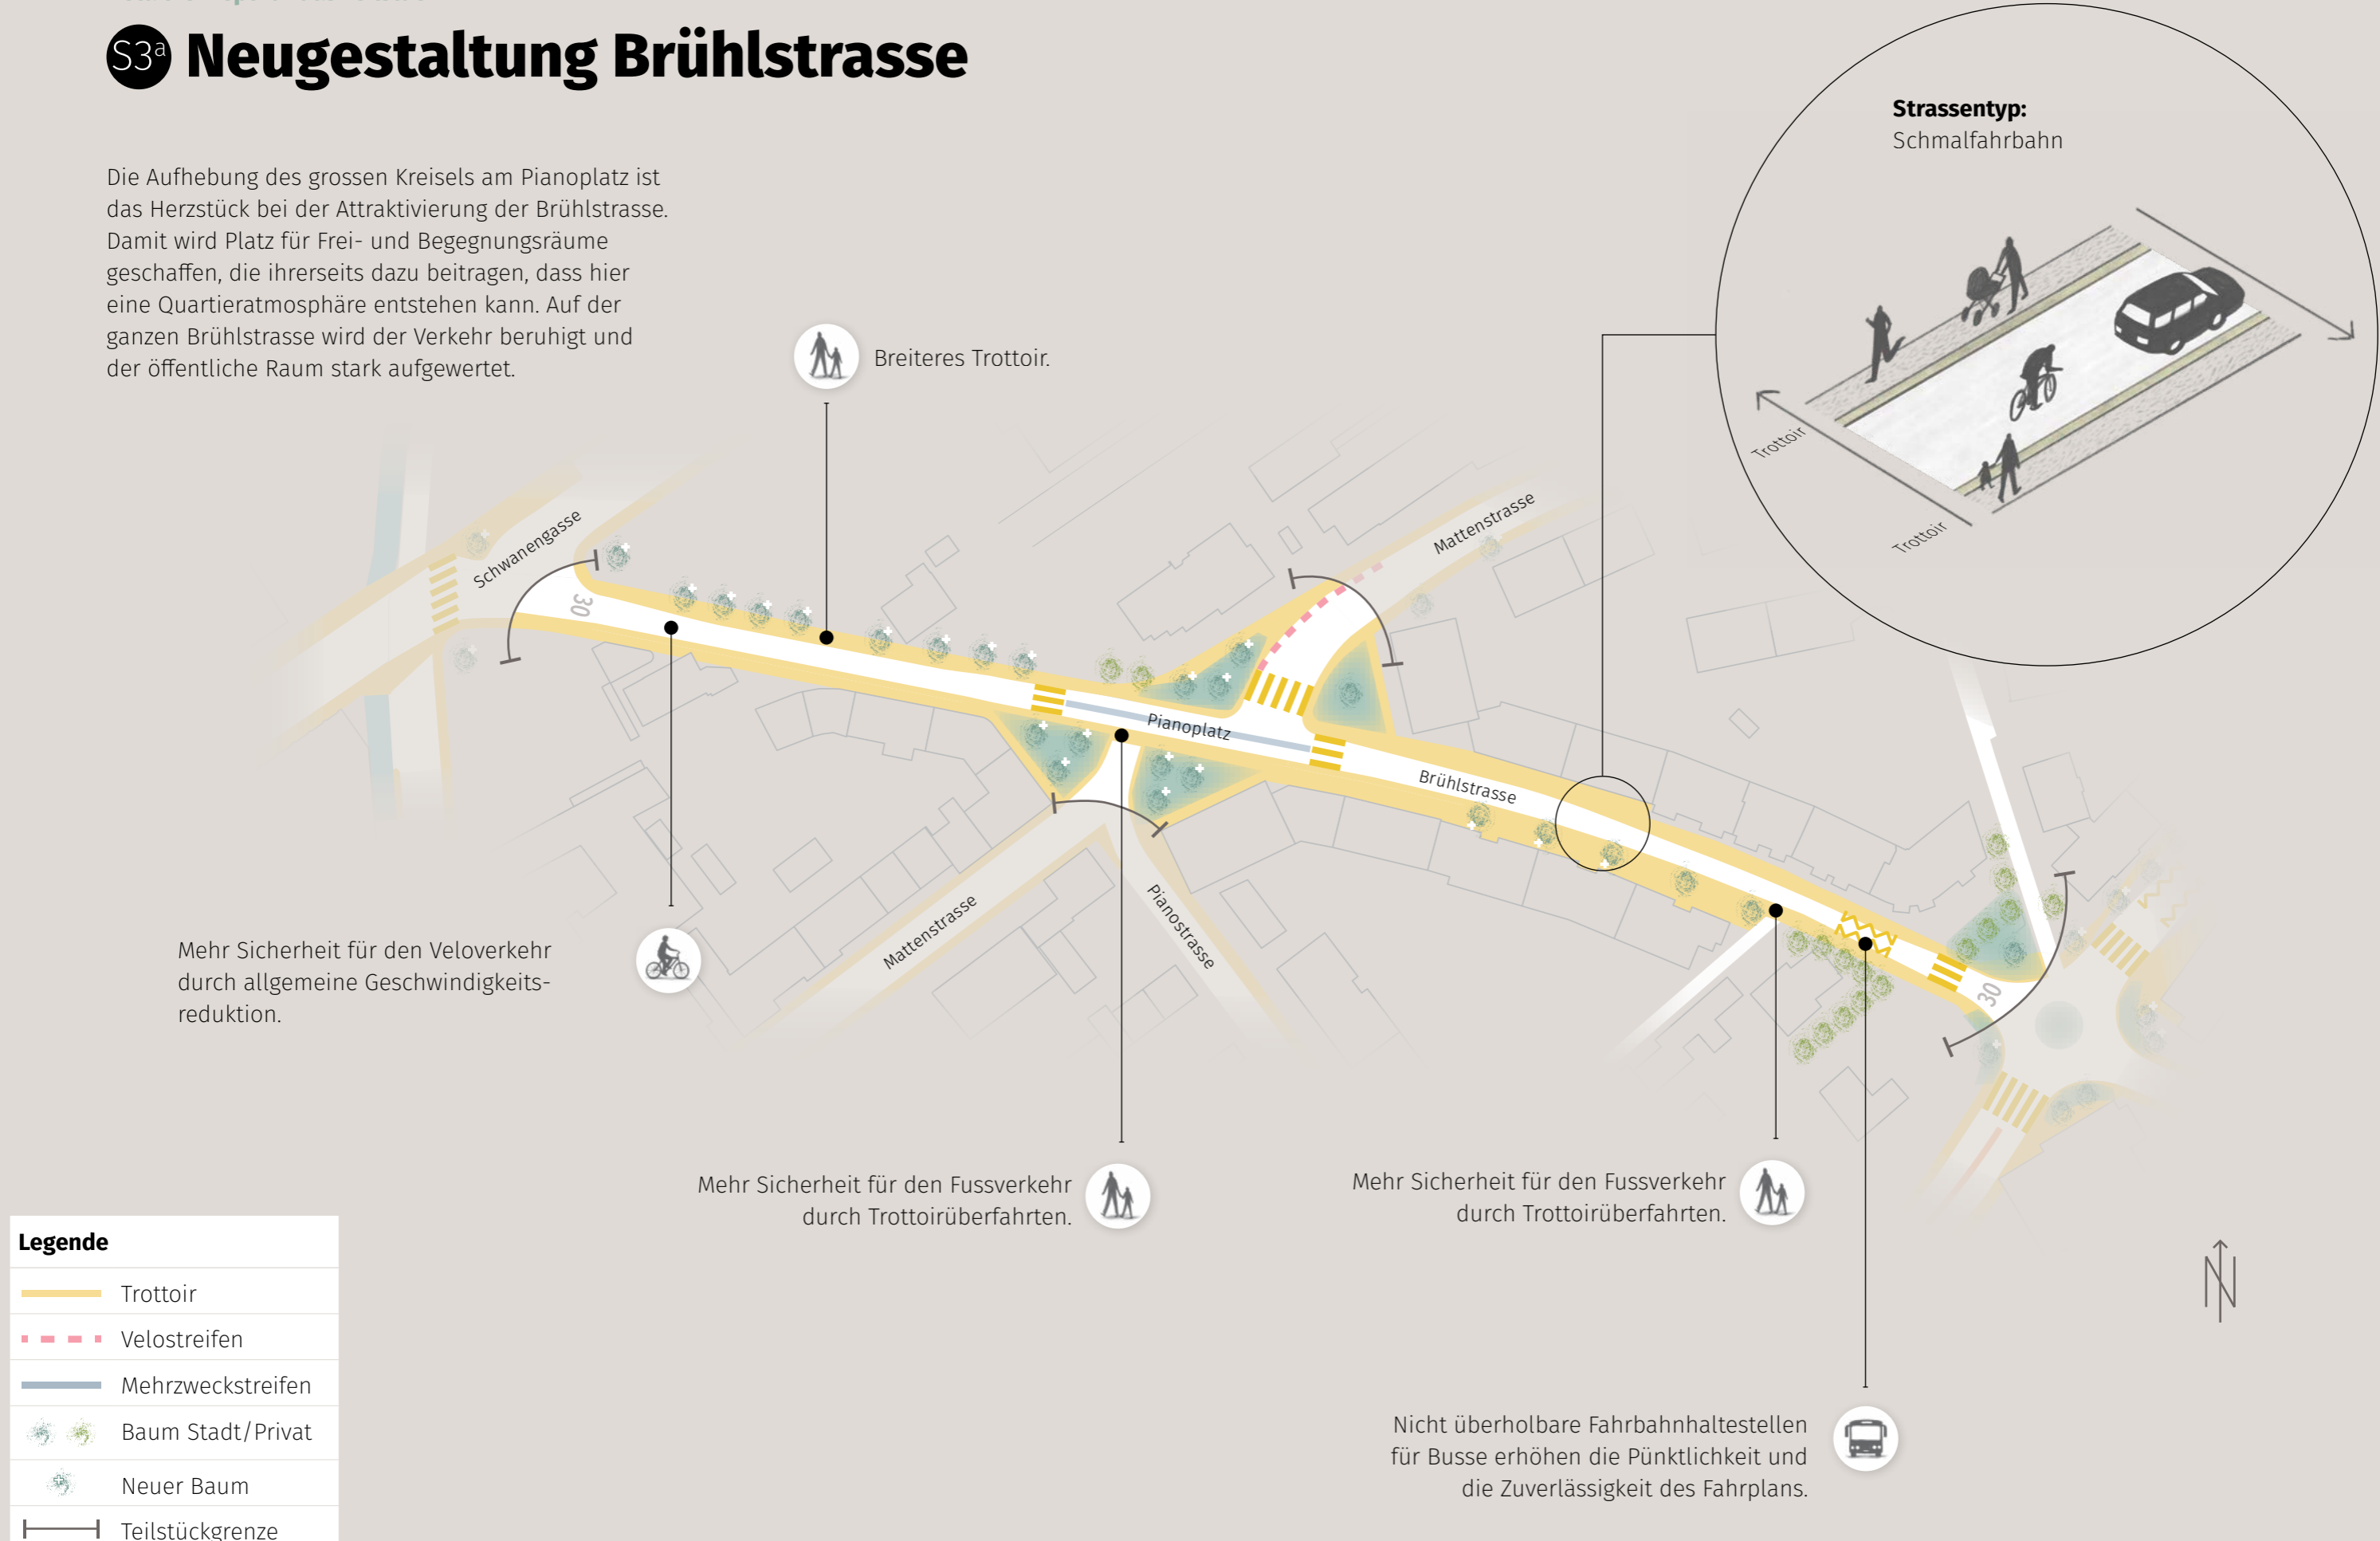

Mehr Sicherheit für den Veloverkehr durch allgemeine Geschwindigkeitsreduktion.

Mehr Sicherheit für den Fussverkehr durch Trottoirüberfahrten.

Mehr Sicherheit für den Fussverkehr durch Trottoirüberfahrten.

Nicht überholbare Fahrbahnhaltestellen für Busse erhöhen die Pünktlichkeit und die Zuverlässigkeit des Fahrplans.

Legende

- Trottoir
- Velostreifen
- Mehrzweckstreifen
- Baum Stadt/Privat
- Neuer Baum
- Teilstückgrenze

