


S3^b Neugestaltung Mattenstrasse

Prägend für die Mattenstrasse ist die Mischnutzung aus Wohn- und Gewerbeflächen. Mit punktuellen Justierungen sollen der Verkehr beruhigt und gleichzeitig die Sicherheit für den Veloverkehr verbessert werden. Dies insbesondere auch an den beiden Enden des Teilstücks, indem das Einfädeln in die Kreuzungen begünstigt wird.

Mehr Sicherheit für den Veloverkehr durch allgemeine Geschwindigkeitsreduktion.

Die bestehende Schmalfahrbahn wird im gesamten Teilstück beibehalten.

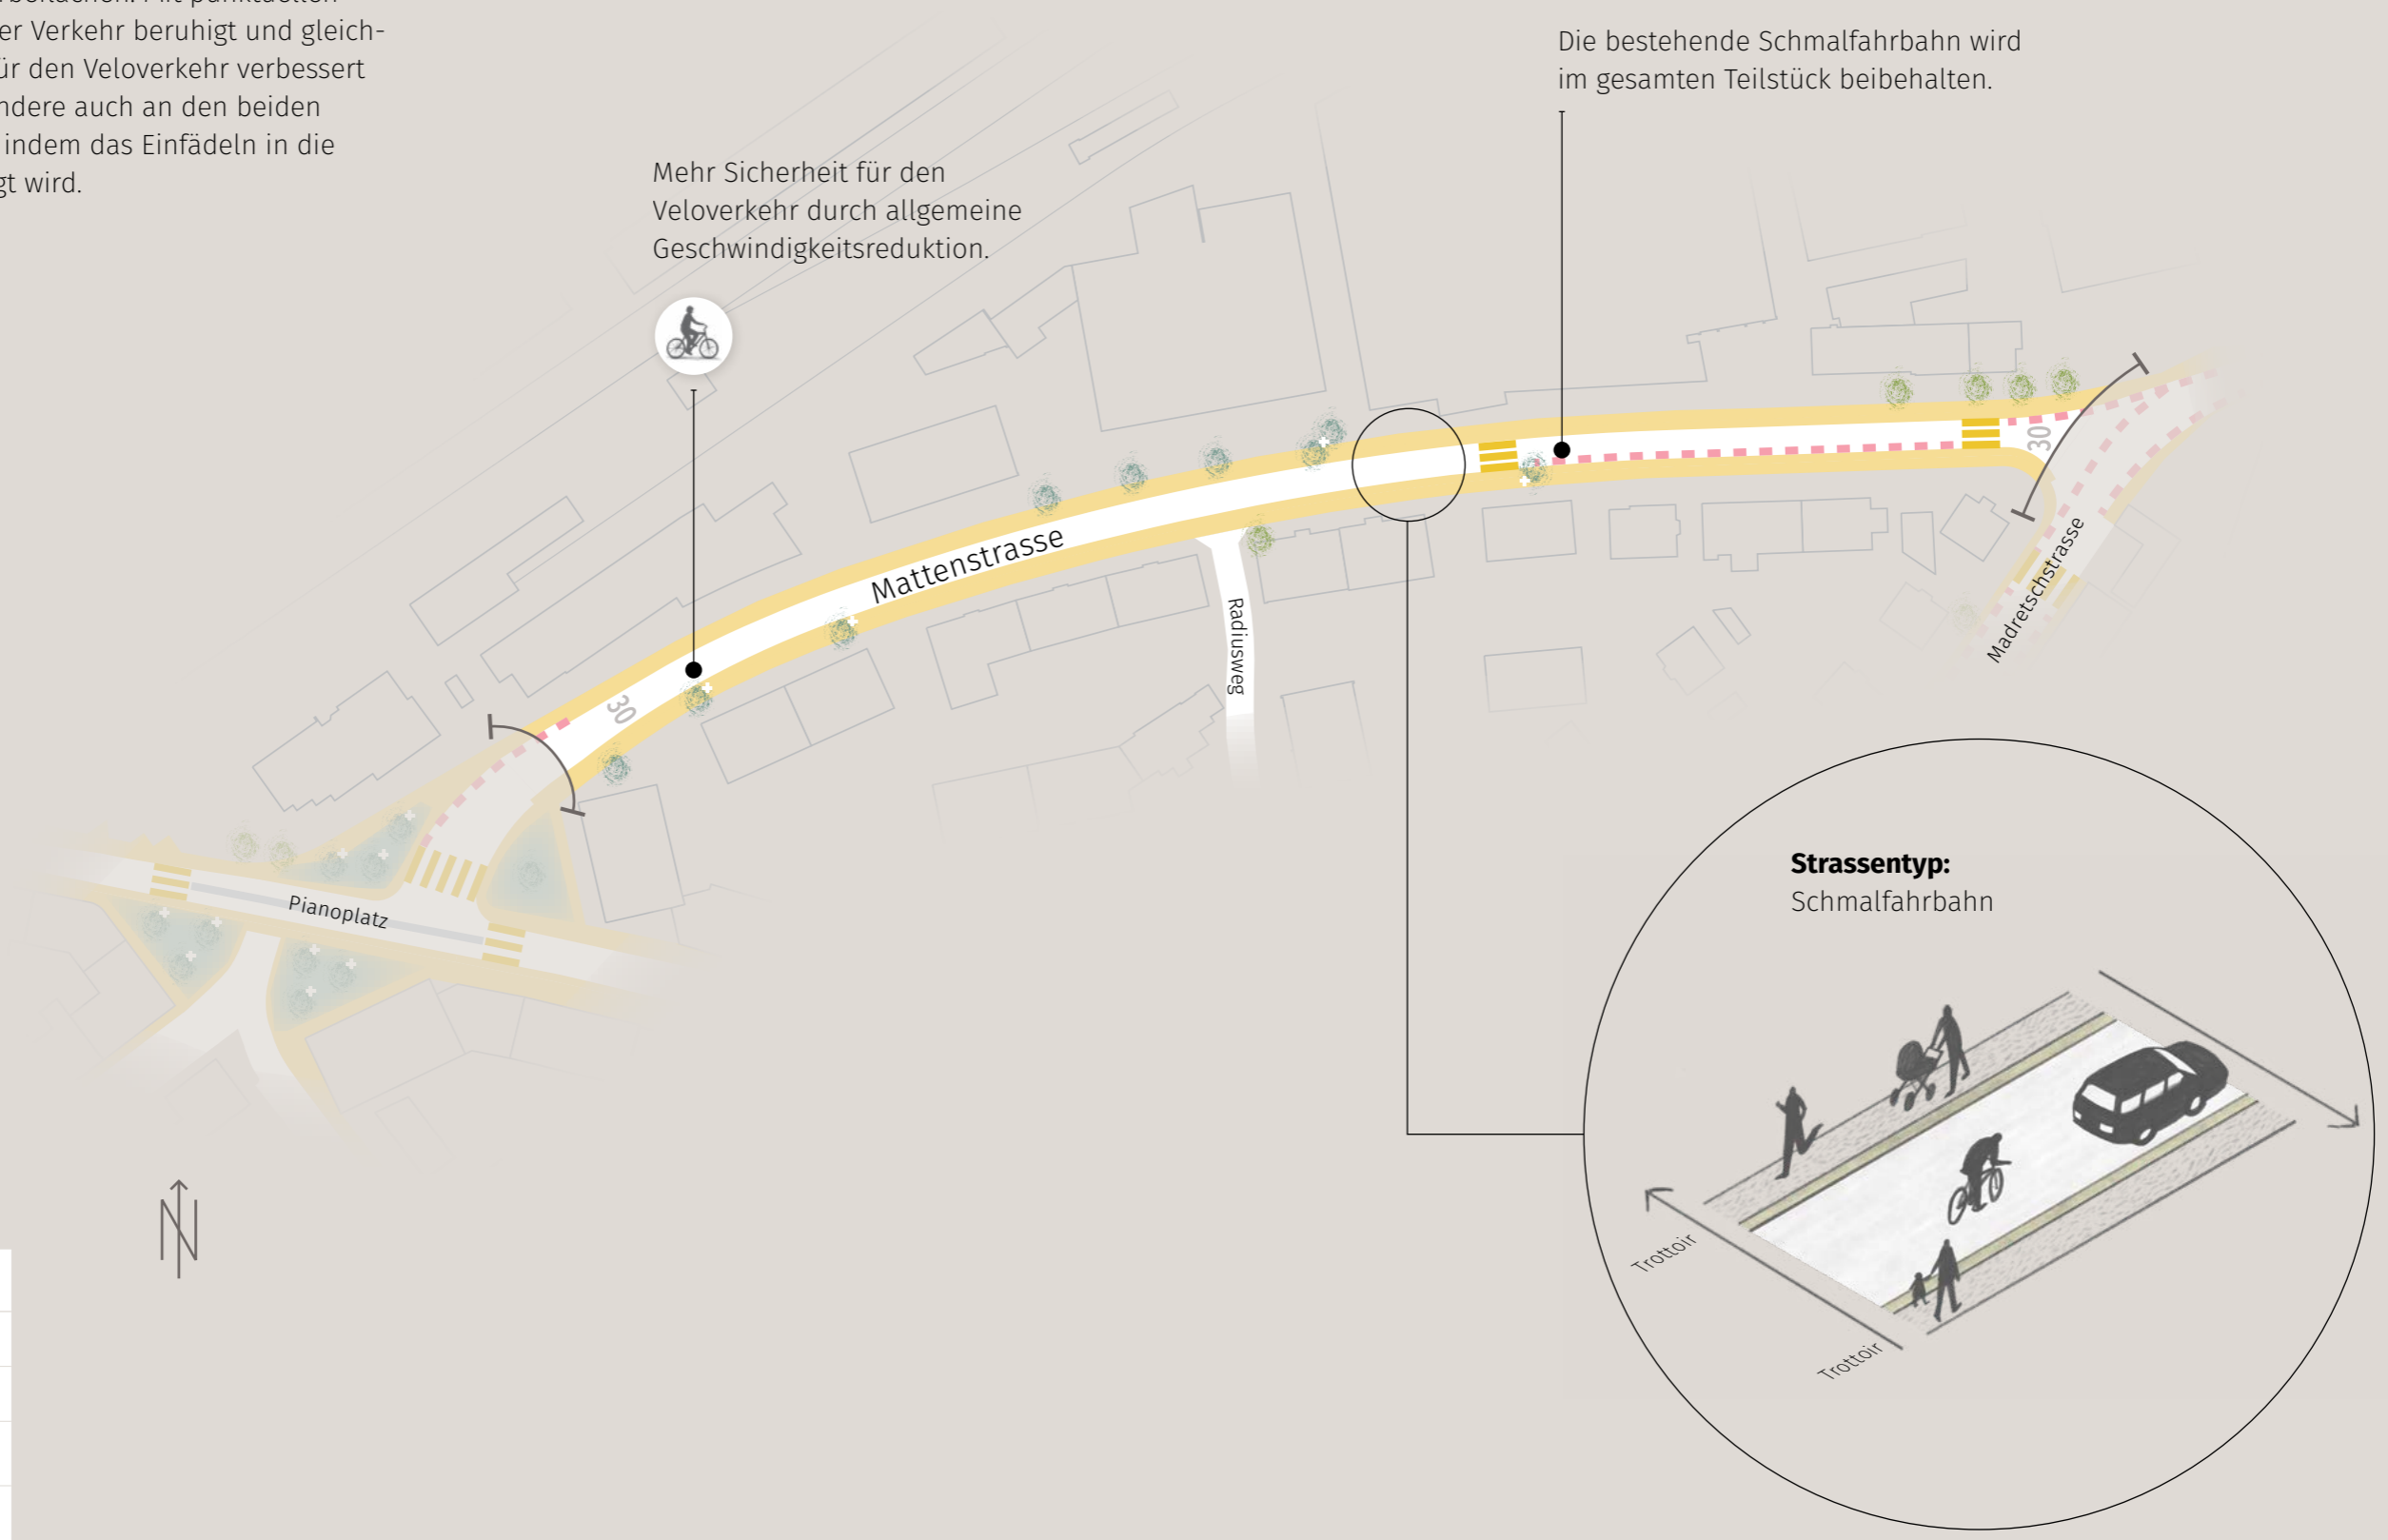

Legende	
	Trottoir
	Velostreifen
	Baum Stadt/Privat
	Neuer Baum
	Teilstückgrenze

