


S2 Réaménagement de la Rue de Madretsch Ouest

La rue de Madretsch ouest est fortement marquée par le trafic individuel motorisé. Le réaménagement de ce tronçon vise à ralentir la circulation, faciliter les traversées de rue et améliorer la sécurité de tous les usagers et usagères. La création d'espaces de rencontre et la revalorisation globale de la rue permettra à ce secteur de reprendre son caractère de centre du quartier.

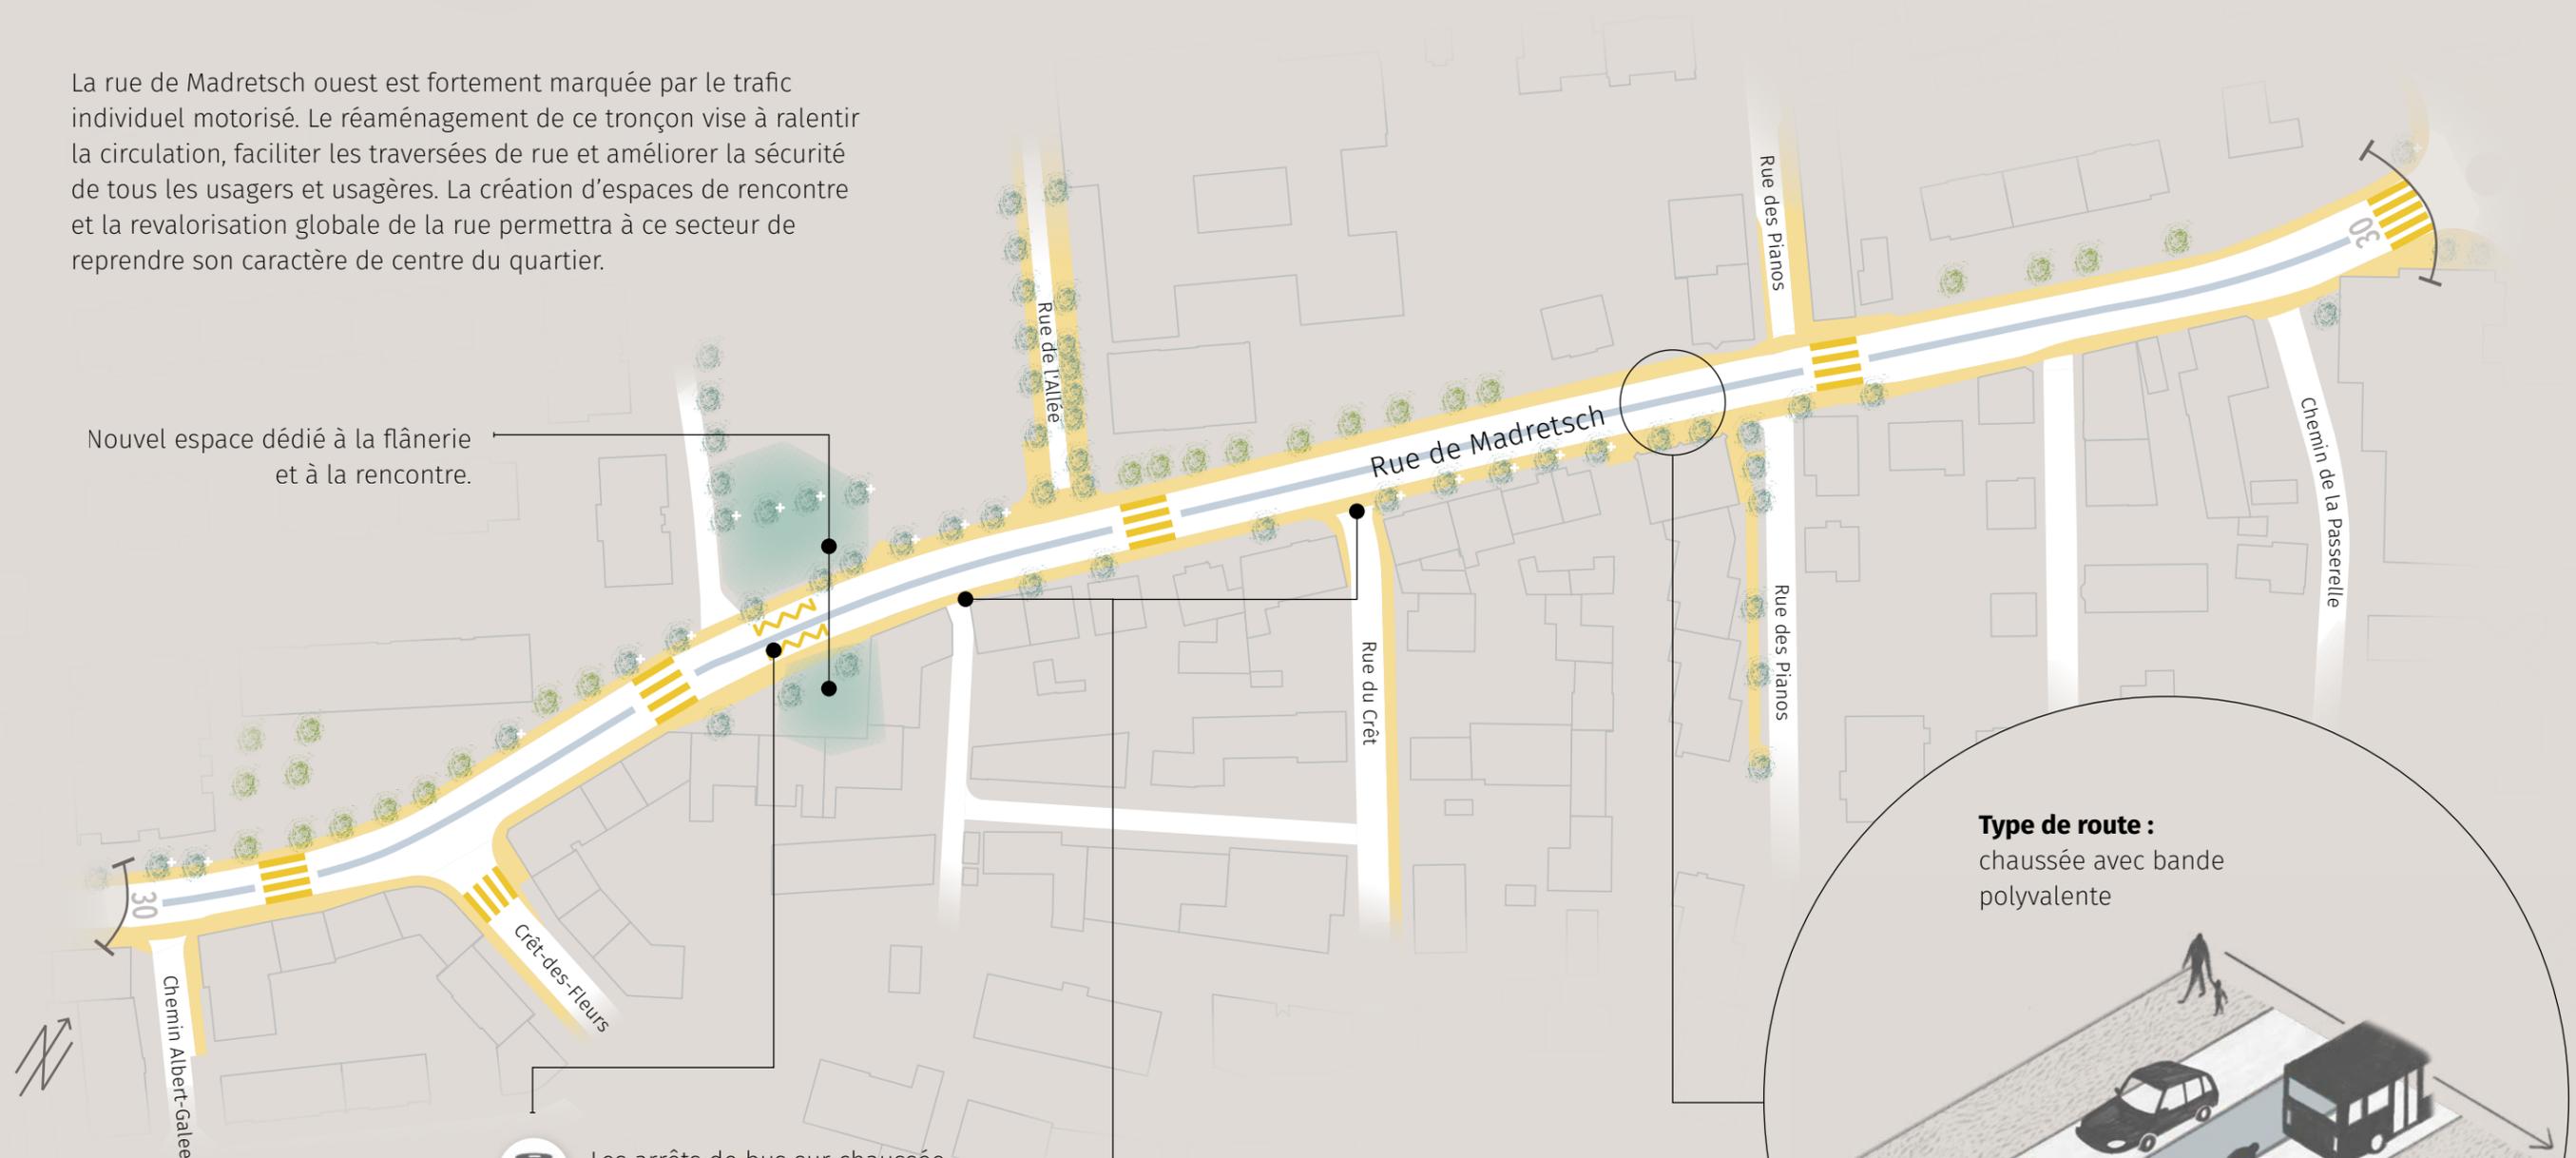

Nouvel espace dédié à la flânerie et à la rencontre.



Les arrêts de bus sur chaussée bloquants augmentent la ponctualité et la fiabilité de l'horaire.



Davantage de sécurité pour la mobilité piétonne grâce aux trottoirs traversants.

Legende

- Trottoir
- Chaussée avec bande polyvalente
- Arbre sur domaine public/privé
- Nouvel arbre
- Délimitation du secteur

Type de route :

chaussée avec bande polyvalente

