


# S3<sup>a</sup> Réaménagement de la Rue du Breuil

La suppression de l'imposant giratoire de la place des Pianos constitue le cœur du projet de revalorisation de la rue du Breuil. Elle permettra la création de nouveaux espaces libres et de rencontre favorisant l'émergence d'une ambiance de quartier. Sur l'ensemble de la rue du Breuil, la circulation se voit modérée et l'espace public considérablement amélioré.

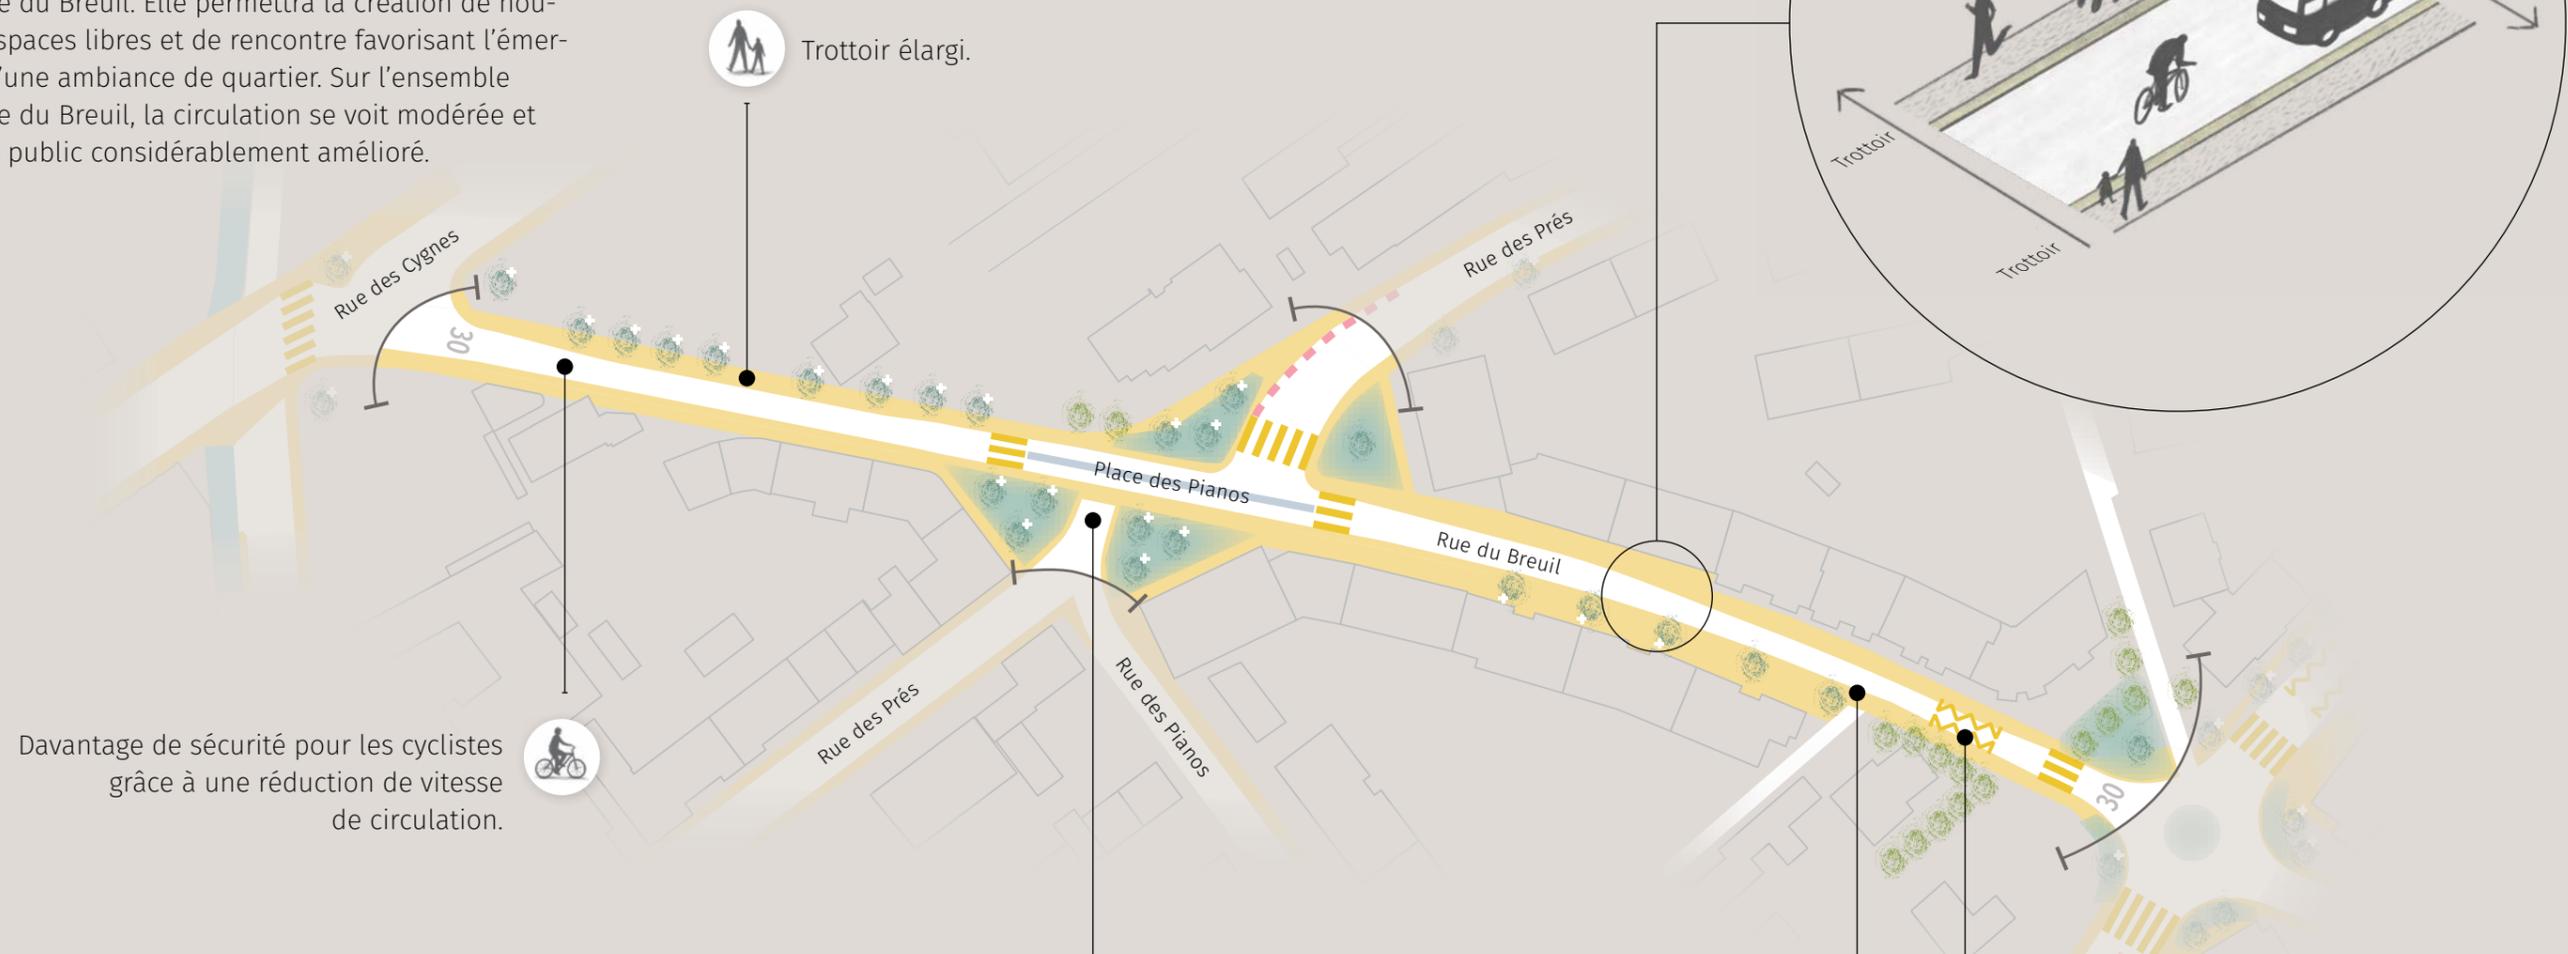

Davantage de sécurité pour les cyclistes grâce à une réduction de vitesse de circulation.



Davantage de sécurité pour la mobilité piétonne grâce aux trottoirs traversants.



Davantage de sécurité pour la mobilité piétonne grâce aux trottoirs traversants.



Les arrêts de bus sur chaussée bloquants augmentent la ponctualité et la fiabilité de l'horaire.



Legende	
	Trottoir
	Bande cyclable
	Chaussée avec bande polyvalente
	Arbre sur domaine public/privé
	Nouvel arbre
	Délimitation du secteur

