


# S3<sup>b</sup> Réaménagement de la Rue des Prés Est

La rue des Prés se caractérise par les affectations mixtes – à la fois résidentielles et commerciales – qui la bordent. Des ajustements ponctuels viseront à modérer le trafic, améliorant simultanément le confort et la sécurité des cyclistes, notamment aux deux extrémités du secteur, en favorisant leur engagement dans les carrefours.

Davantage de sécurité pour les cyclistes grâce à une réduction de vitesse de circulation.

La chaussée étroite existante est maintenue sur tout le tronçon.

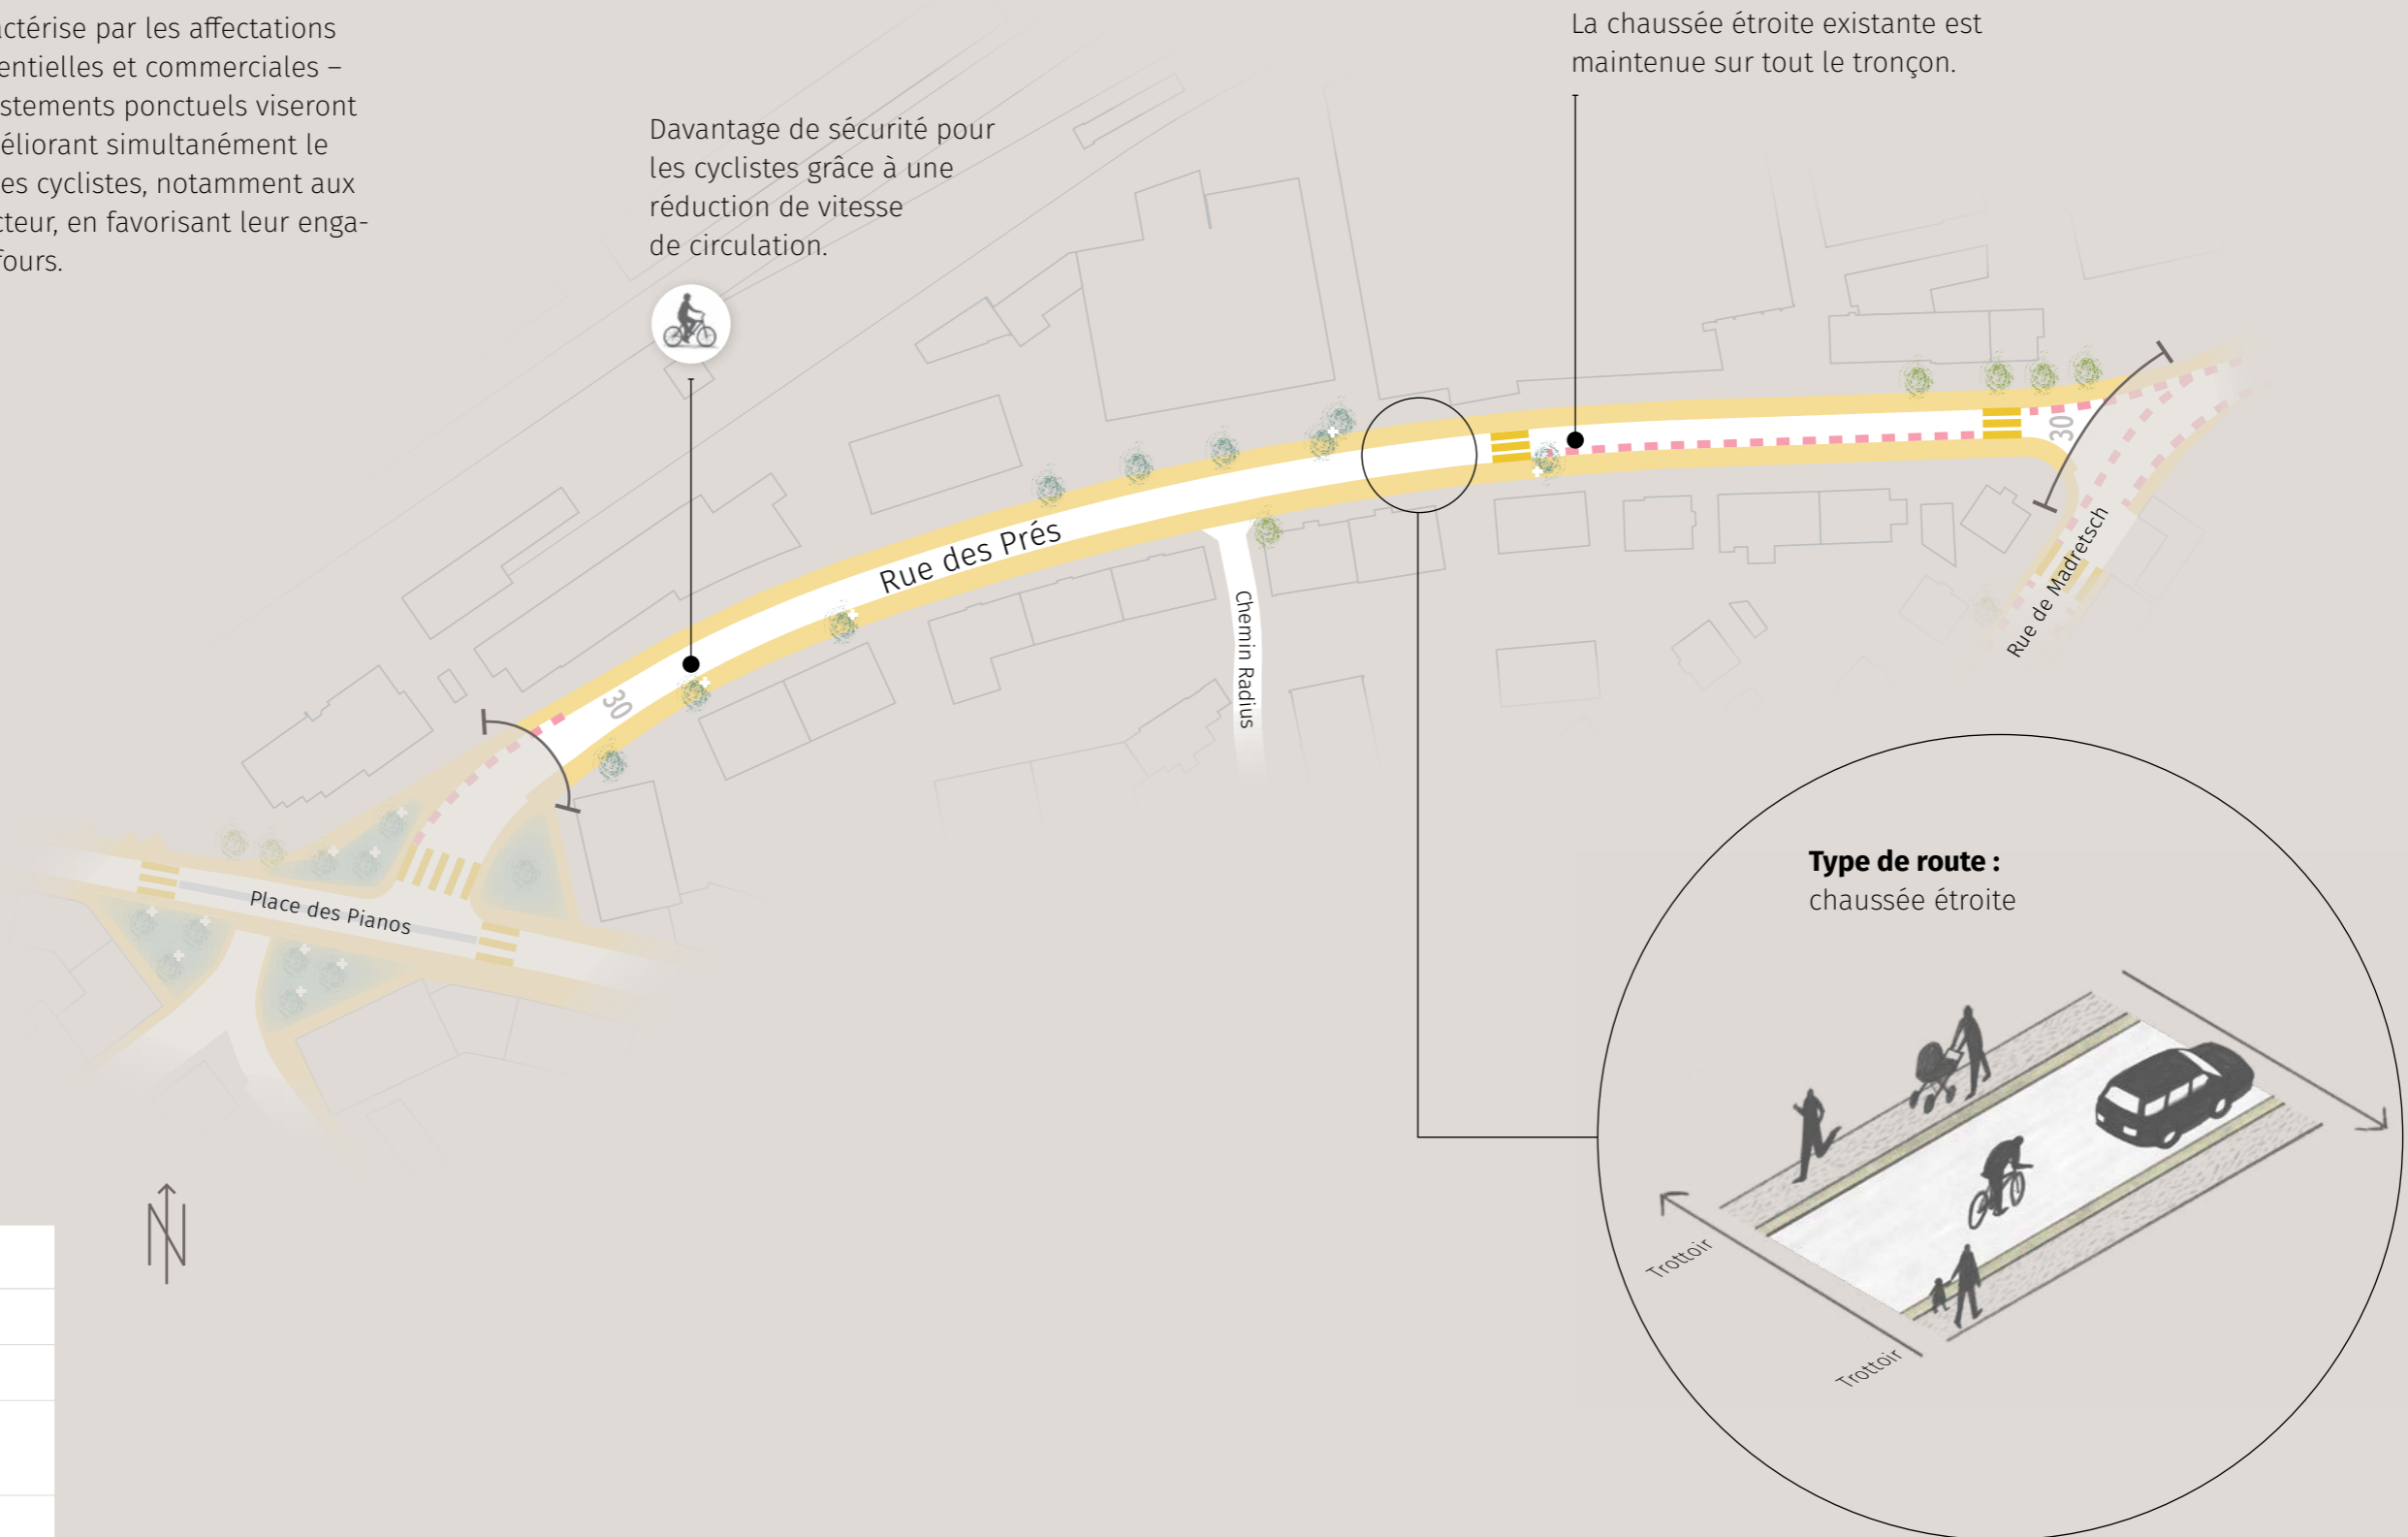

## Legende

-  Trottoir
-  Bande cyclable
-  Arbre sur domaine public/privé
-  Nouvel arbre
-  Délimitation du secteur