


S4 Réaménagement de la Rue de Madretsches Est

Dans ce secteur, la circulation a pu être restructurée et modérée avec l'ouverture la branche est de l'A5 ; le potentiel de revalorisation de la rue reste cependant très élevé. Une mise en valeur significative de l'espace public est ainsi prévue. Il s'agit d'ajuster l'espace dédié au trafic motorisé, d'améliorer la sécurité de tous les usagers et usagères de la route et de créer des espaces dédiés à la flânerie et à la rencontre, favorisant l'émergence d'une ambiance de quartier.

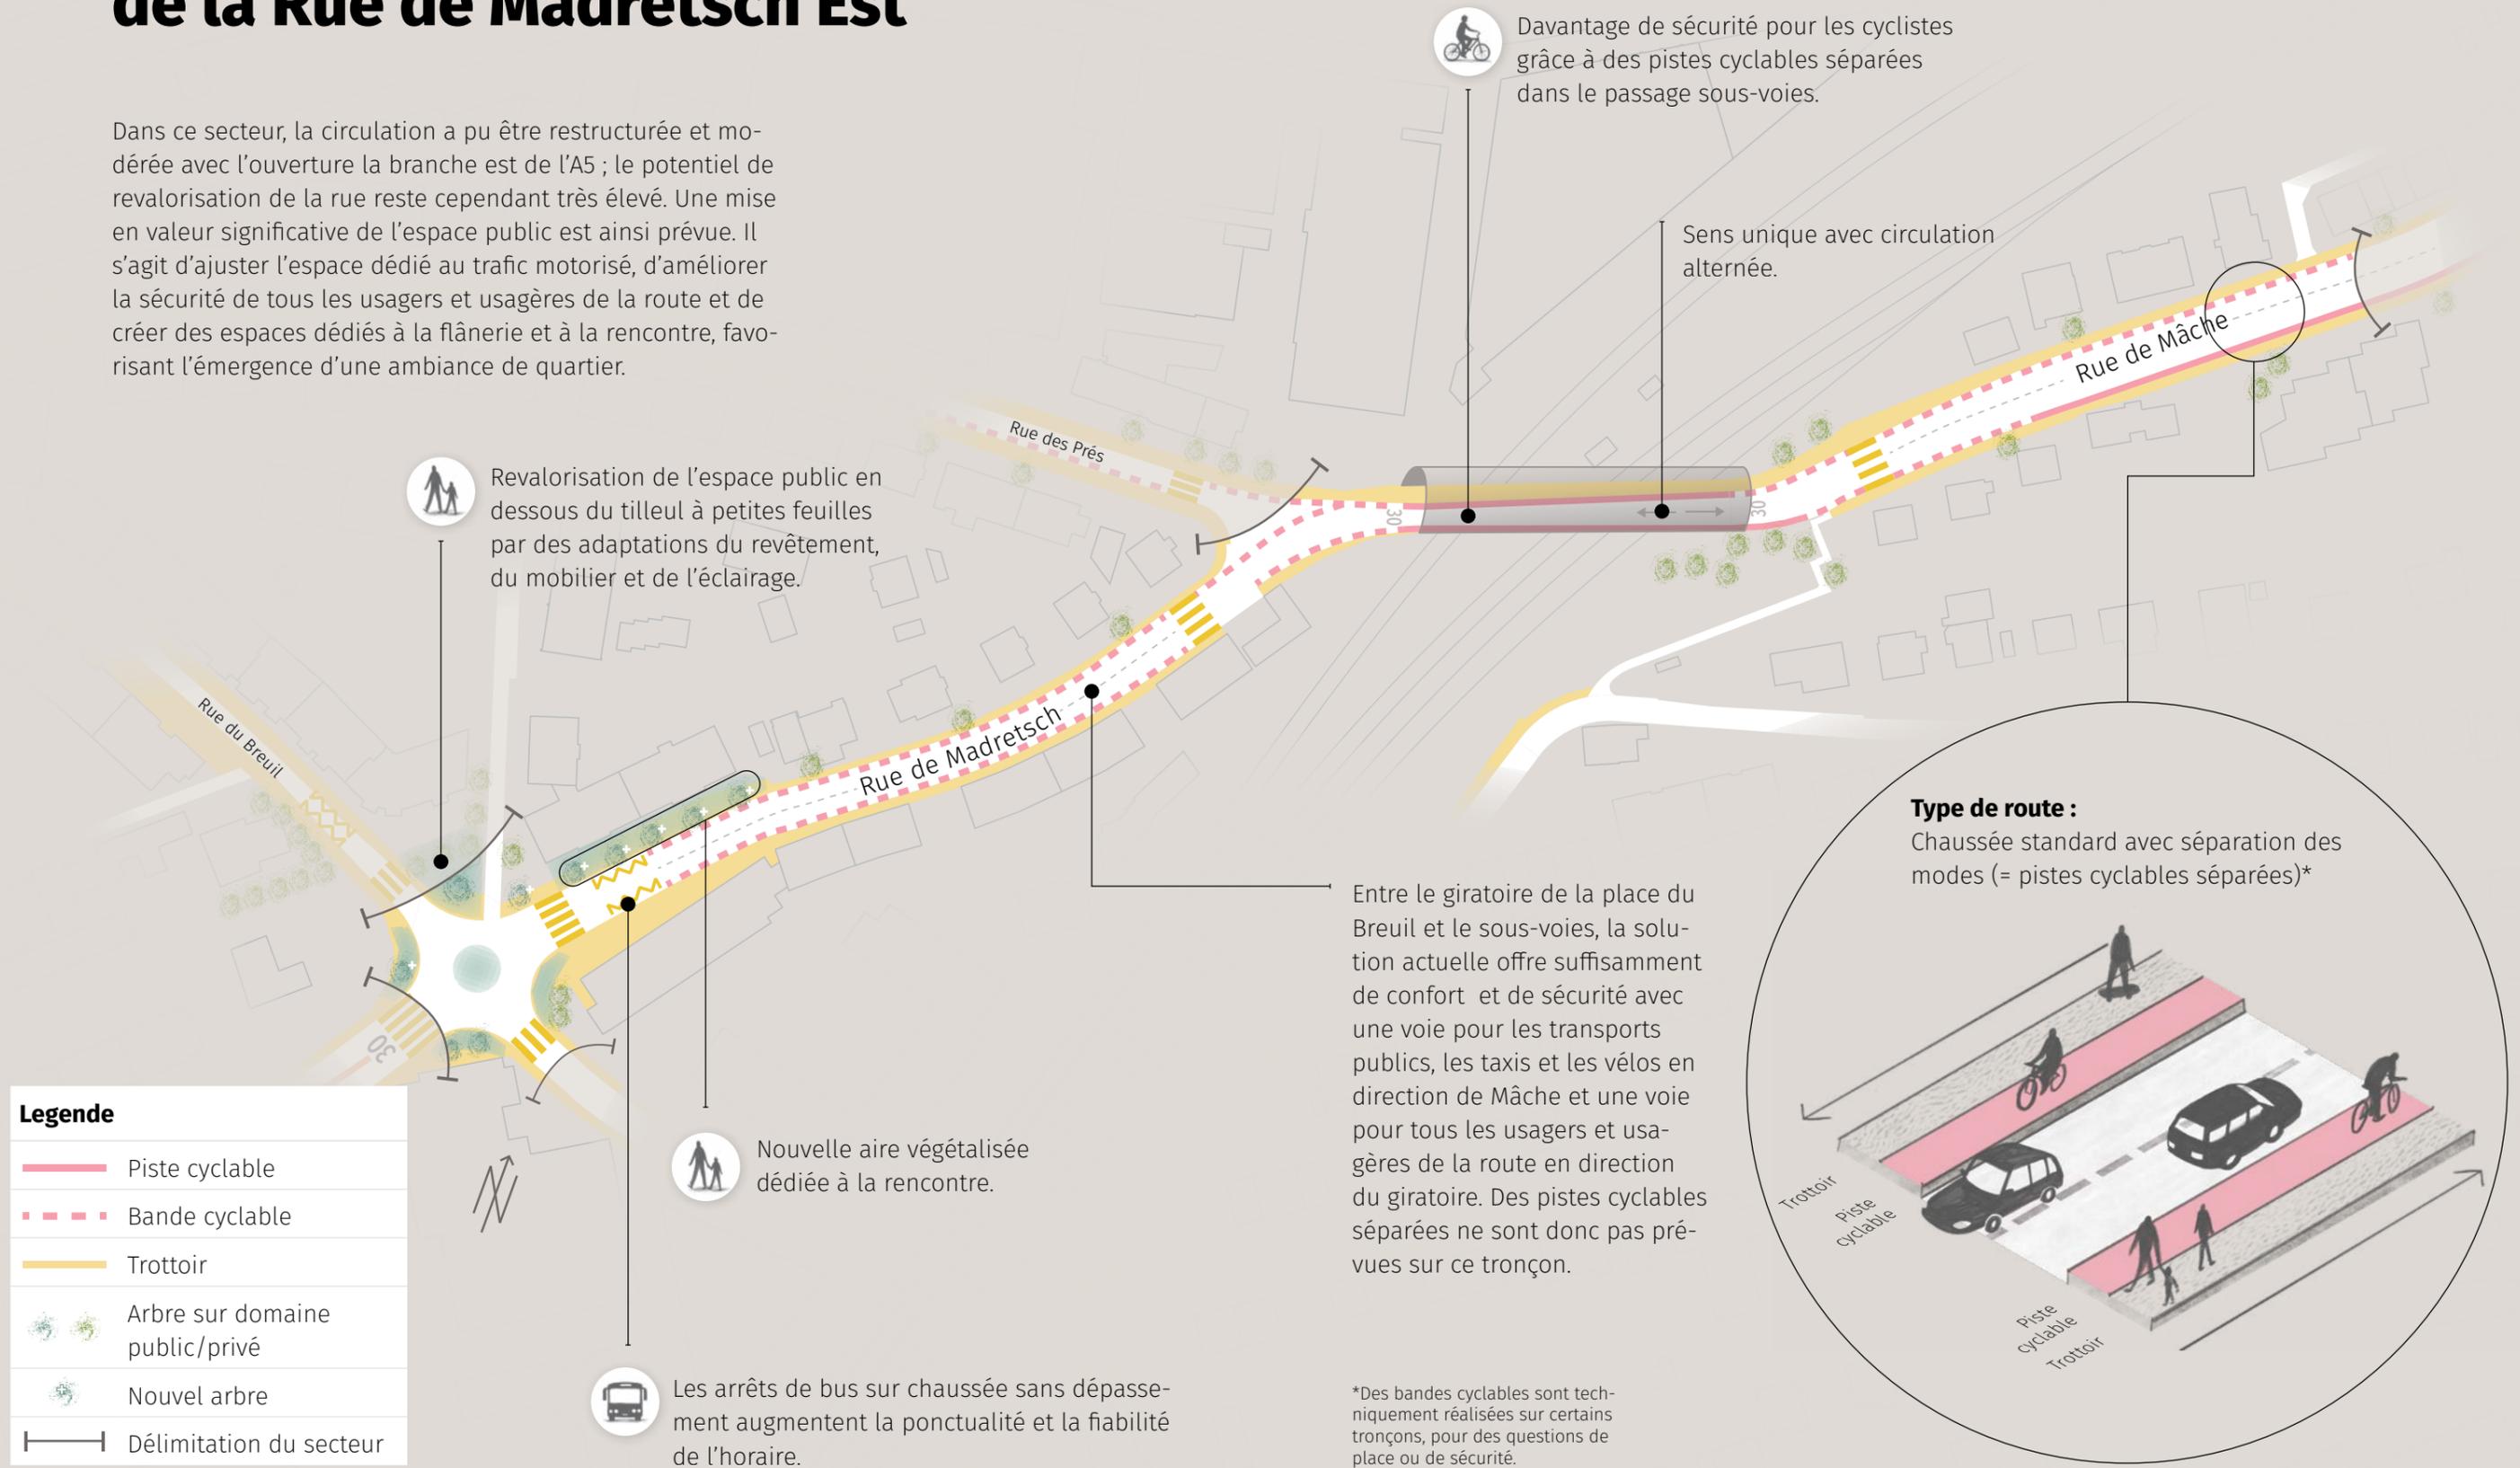

Legende	
	Piste cyclable
	Bande cyclable
	Trottoir
	Arbre sur domaine public/privé
	Nouvel arbre
	Délimitation du secteur

*Des bandes cyclables sont techniquement réalisées sur certains tronçons, pour des questions de place ou de sécurité.