Stadt Biel
Ville de Bienne

Vue

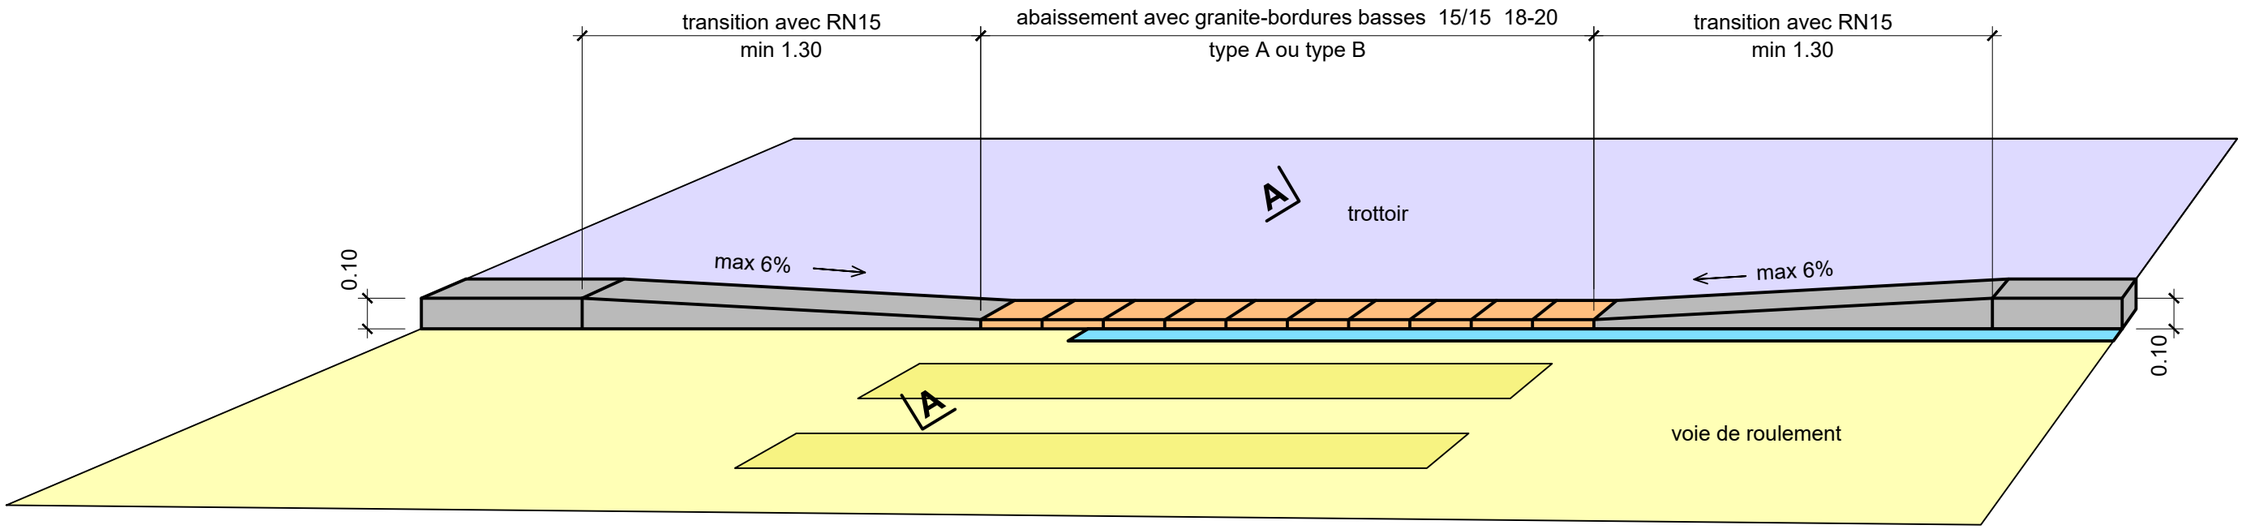

Coupe A-A

Sur les routes dont la pente longitudinale est inférieure à 1%.
selon norme de la Ville de Bienne
Sur les routes dont la pente longitudinale est supérieure à 1% : pas de pierre d'écoulement (bleu)

Type A

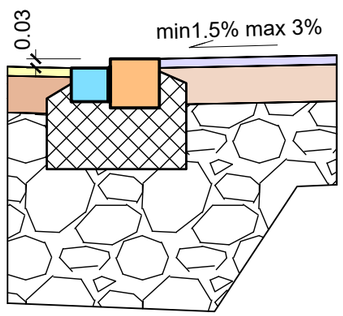

Type B

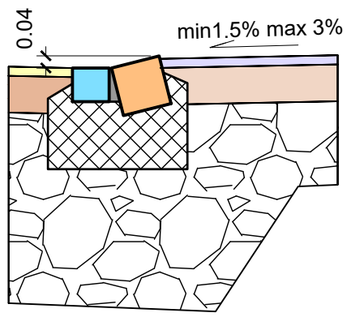

Avant de commencer les travaux, le client doit clarifier avec les travaux pour préciser si les tuyaux doivent être déplacés plus profondément.

Direction de la construction, de l'énergie et de l'environnement
Département Infrastructure - Génie civil

Rue Centrale 49 · 2501 Bienne
T: 032 326 16 51 · F: 032 326 16 94
tiefbau@biel-bienne.ch
www.biel-bienne.ch

1	**Construction de routes**	
1.3	abaissement de bordures	échelle 1:20
1.3.1	abaissement pour passage piétons	créé: juin 2021