Stadt Biel
Ville de Bienne

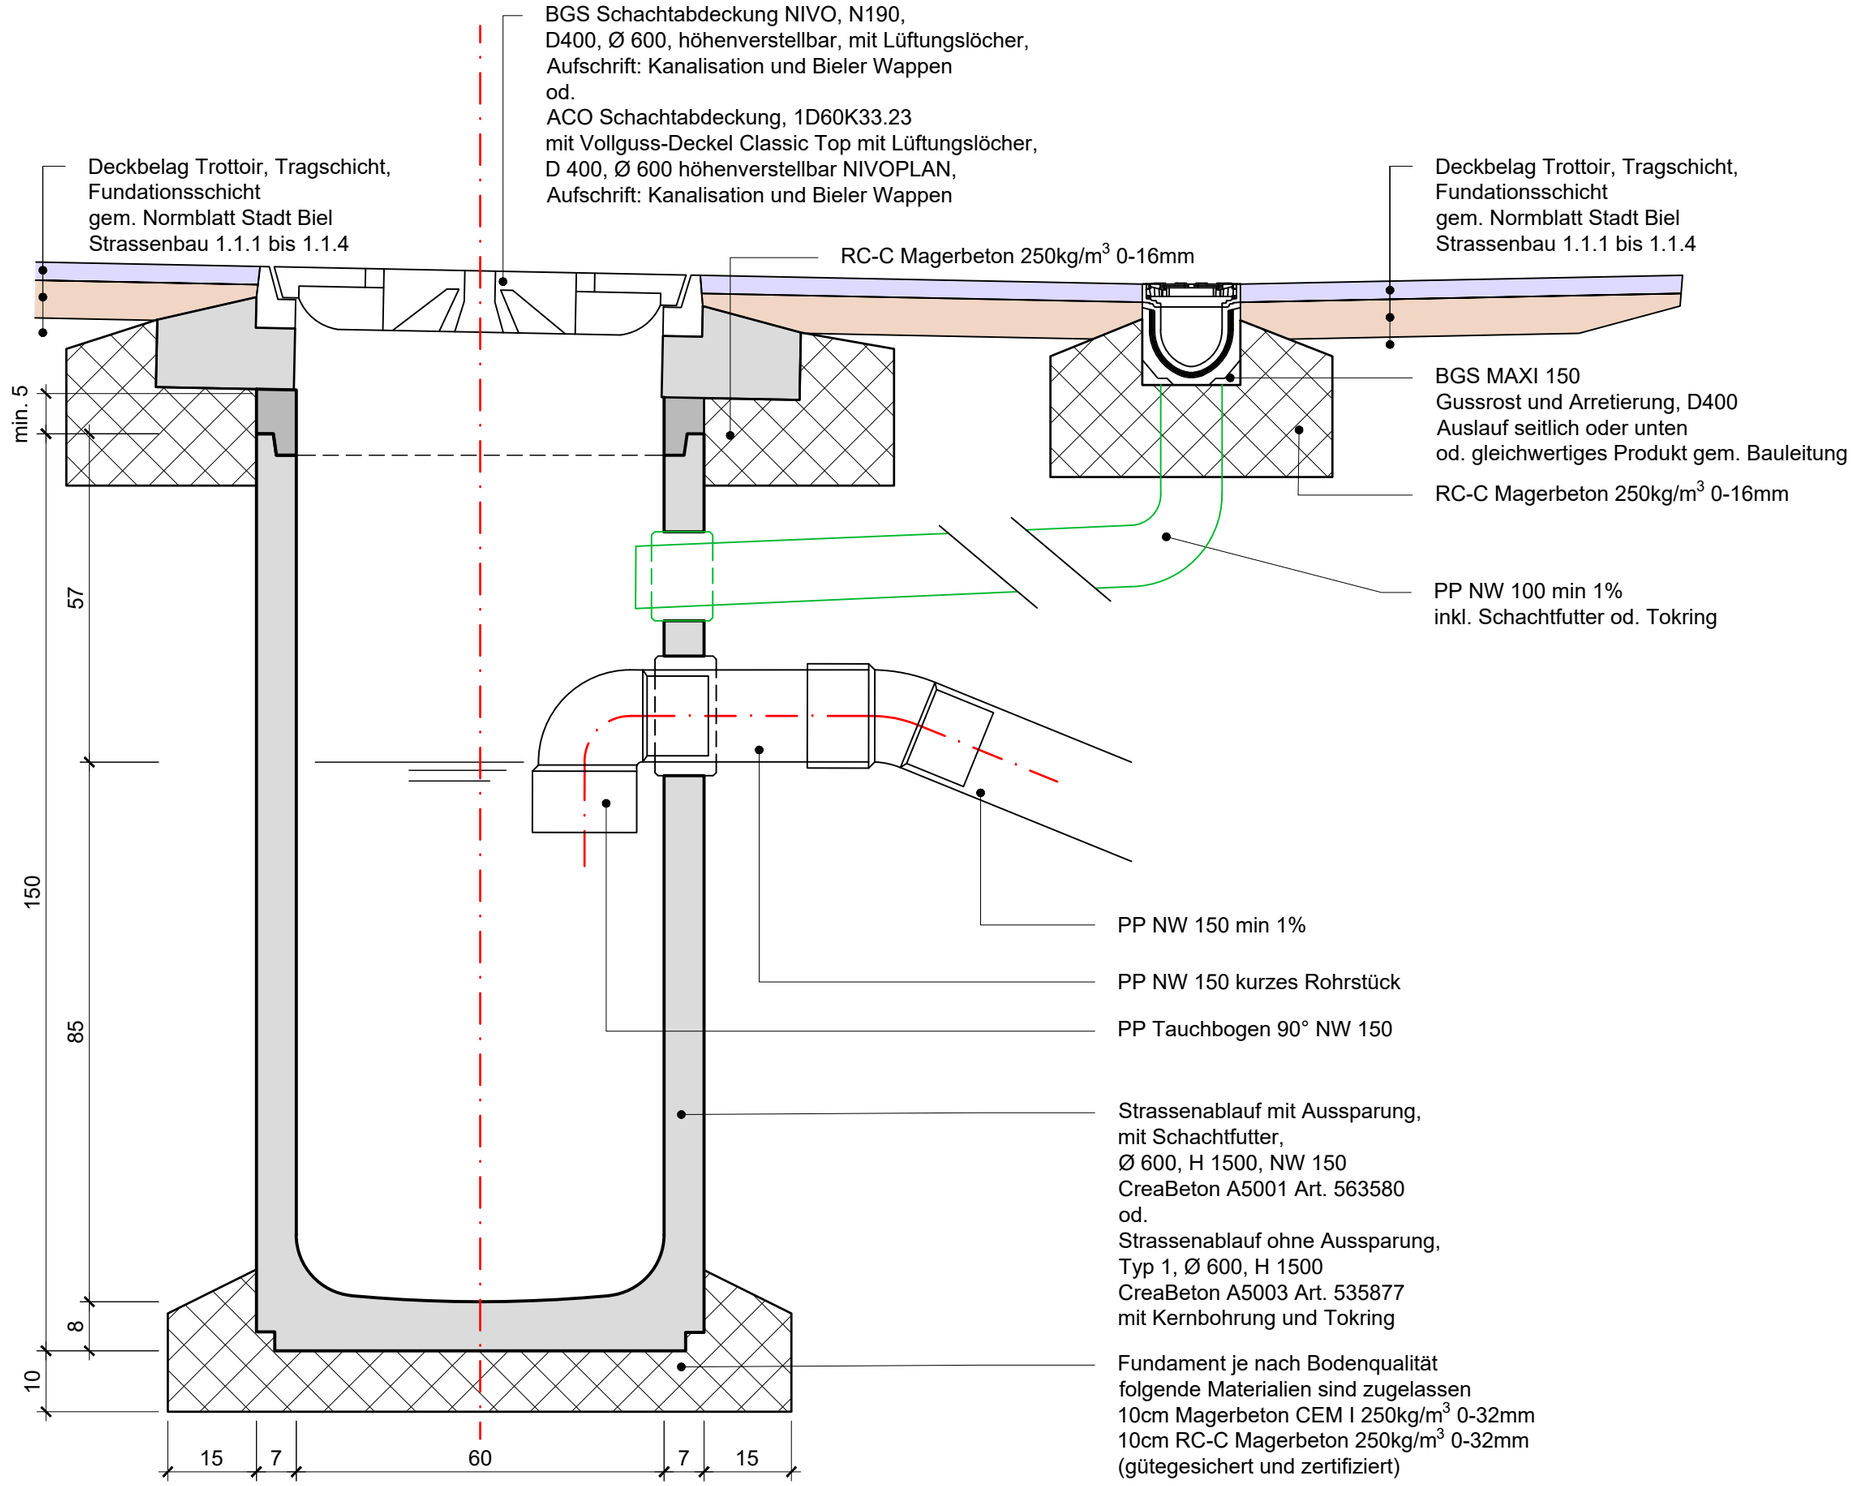

Direktion Bau, Energie und Umwelt
Abteilung Infrastruktur · Tiefbau / Verkehr

Zentralstrasse 49 · 2501 Biel
T: 032 326 16 51 · F: 032 326 16 94
tiefbau@biel-bienne.ch
www.biel-bienne.ch

2	**Strassenentwässerung**	
2.1	Schlammsammler NW 600	Massstab 1:10
2.1.3	Typ 3 im Trottoir mit Rinne	Erstellt: Juni 2021

O:\Divers\TB\Normen Tiefbau-Neubau Stadtentwässerung\2_Strassenentwässerung\AW_Normalien.dwg