Stadt Biel
Ville de Bienne

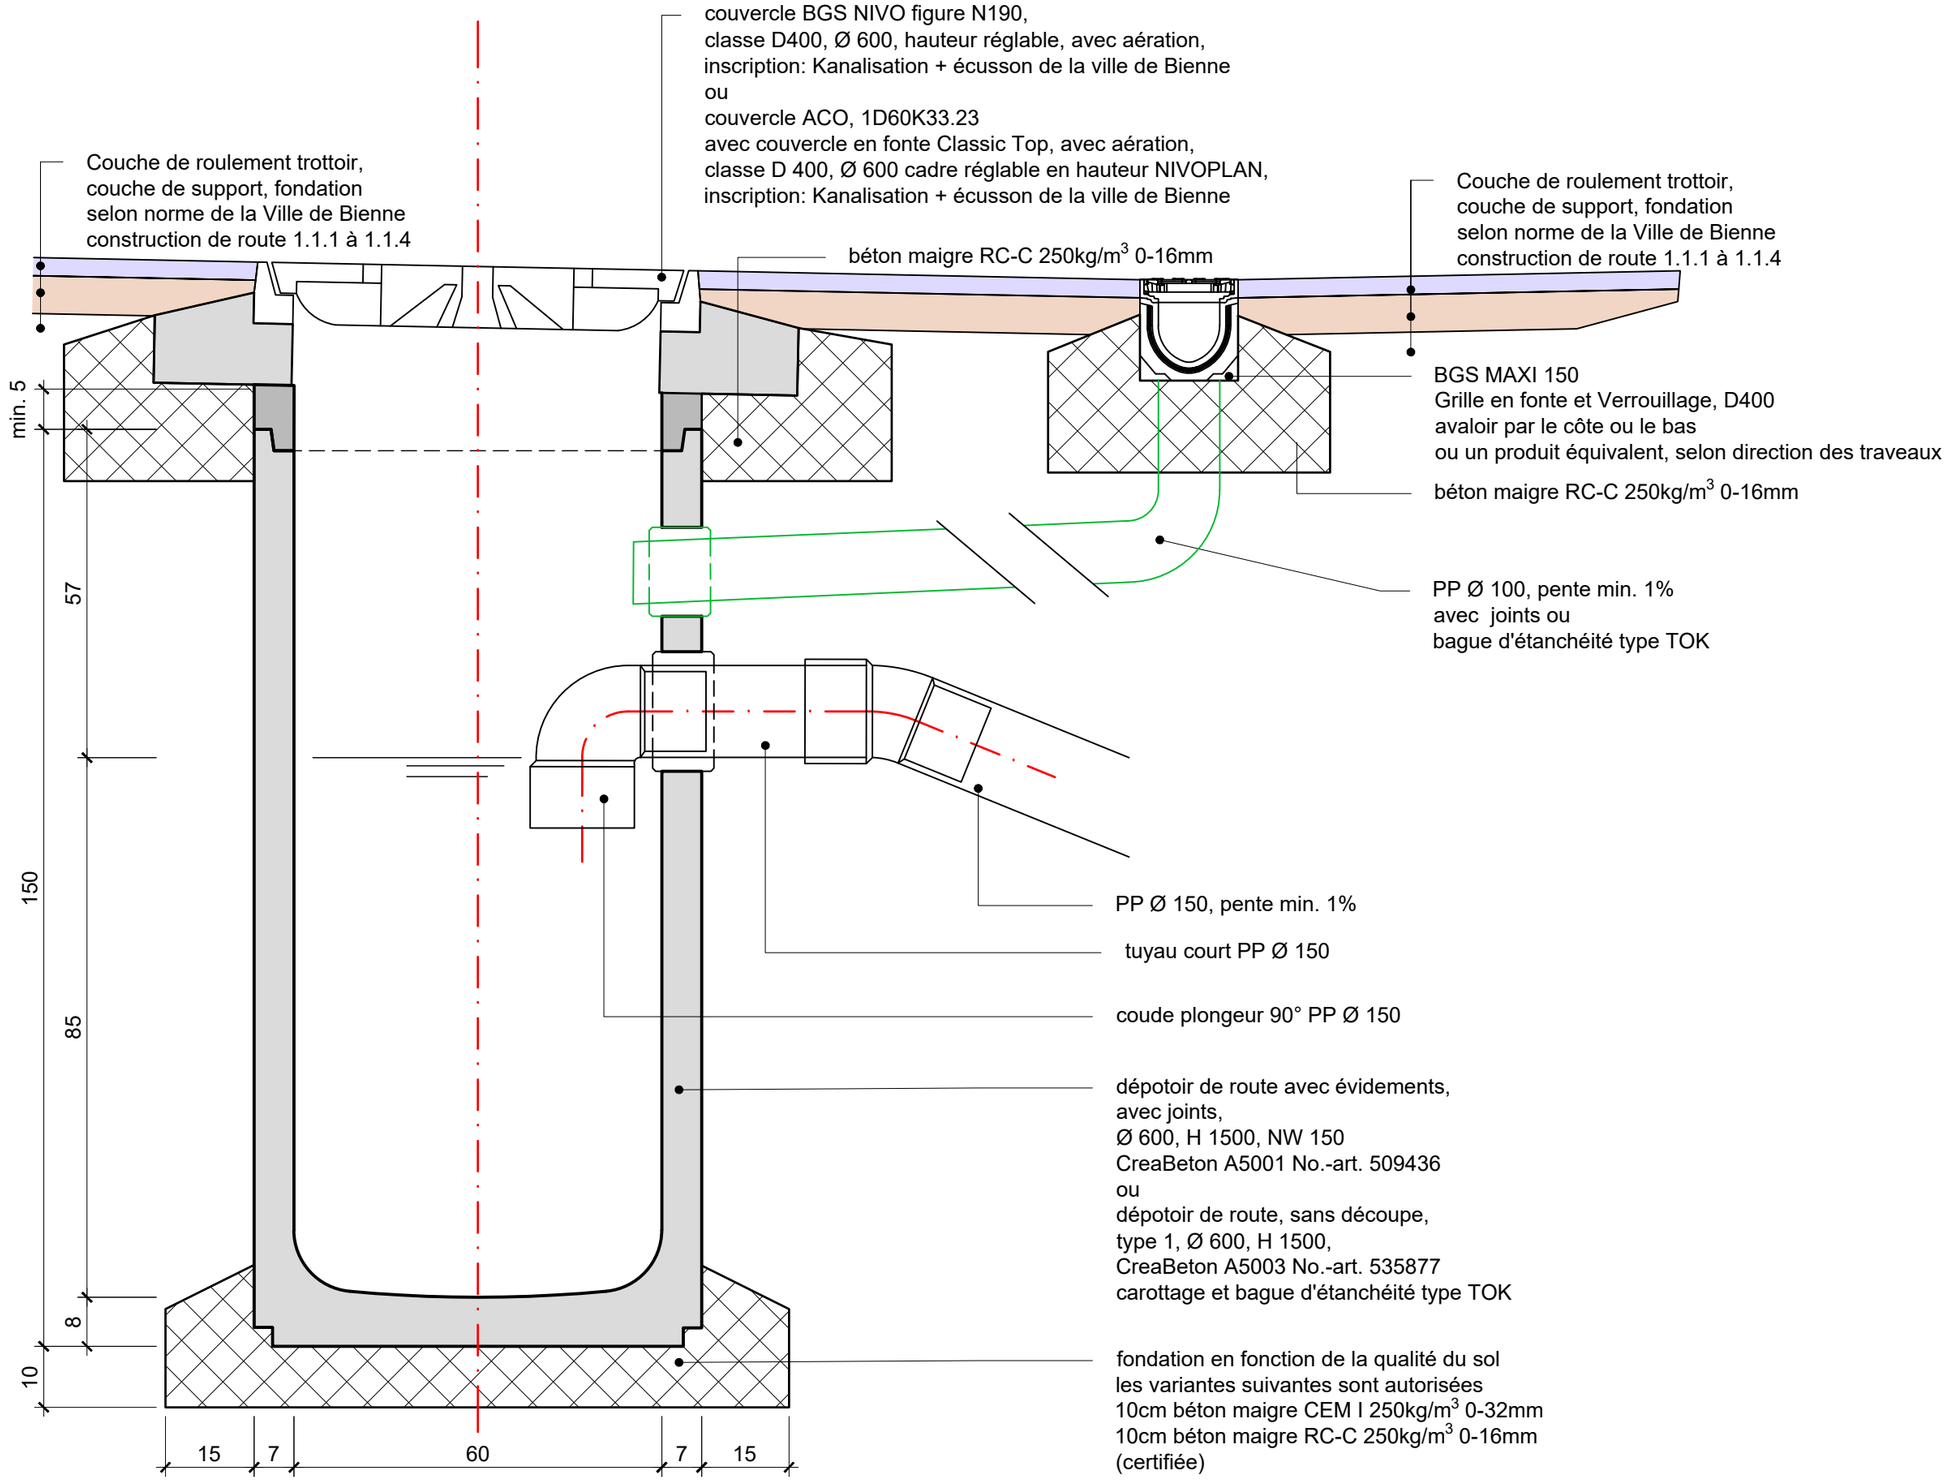



Direction de la construction, de l'énergie et de l'environnement
Département Infrastructure - Génie civil / circulation

Rue centrale 49 - 2501 Bienne
T : 032 326 16 51 - F : 032 326 16 94
tiefbau@biel-bienne.ch
www.biel-bienne.ch


| | | |
|---|---|---|
| **2** | **évacuation des eaux de chaussée** | |
| 2.1 | dépotoir Ø 600 | échelle 1:10 |
| 2.1.3 | type 3 dans trottoir avec caniveau de route | créé: juin 2021 |

O:\Divers\TB\Normen Tiefbau-Neubau Stadtentwässerung\2_Strassenentwässerung\AW_Normalien.dwg