Stadt Biel
Ville de Bienne

Schnitt A-A 1:10

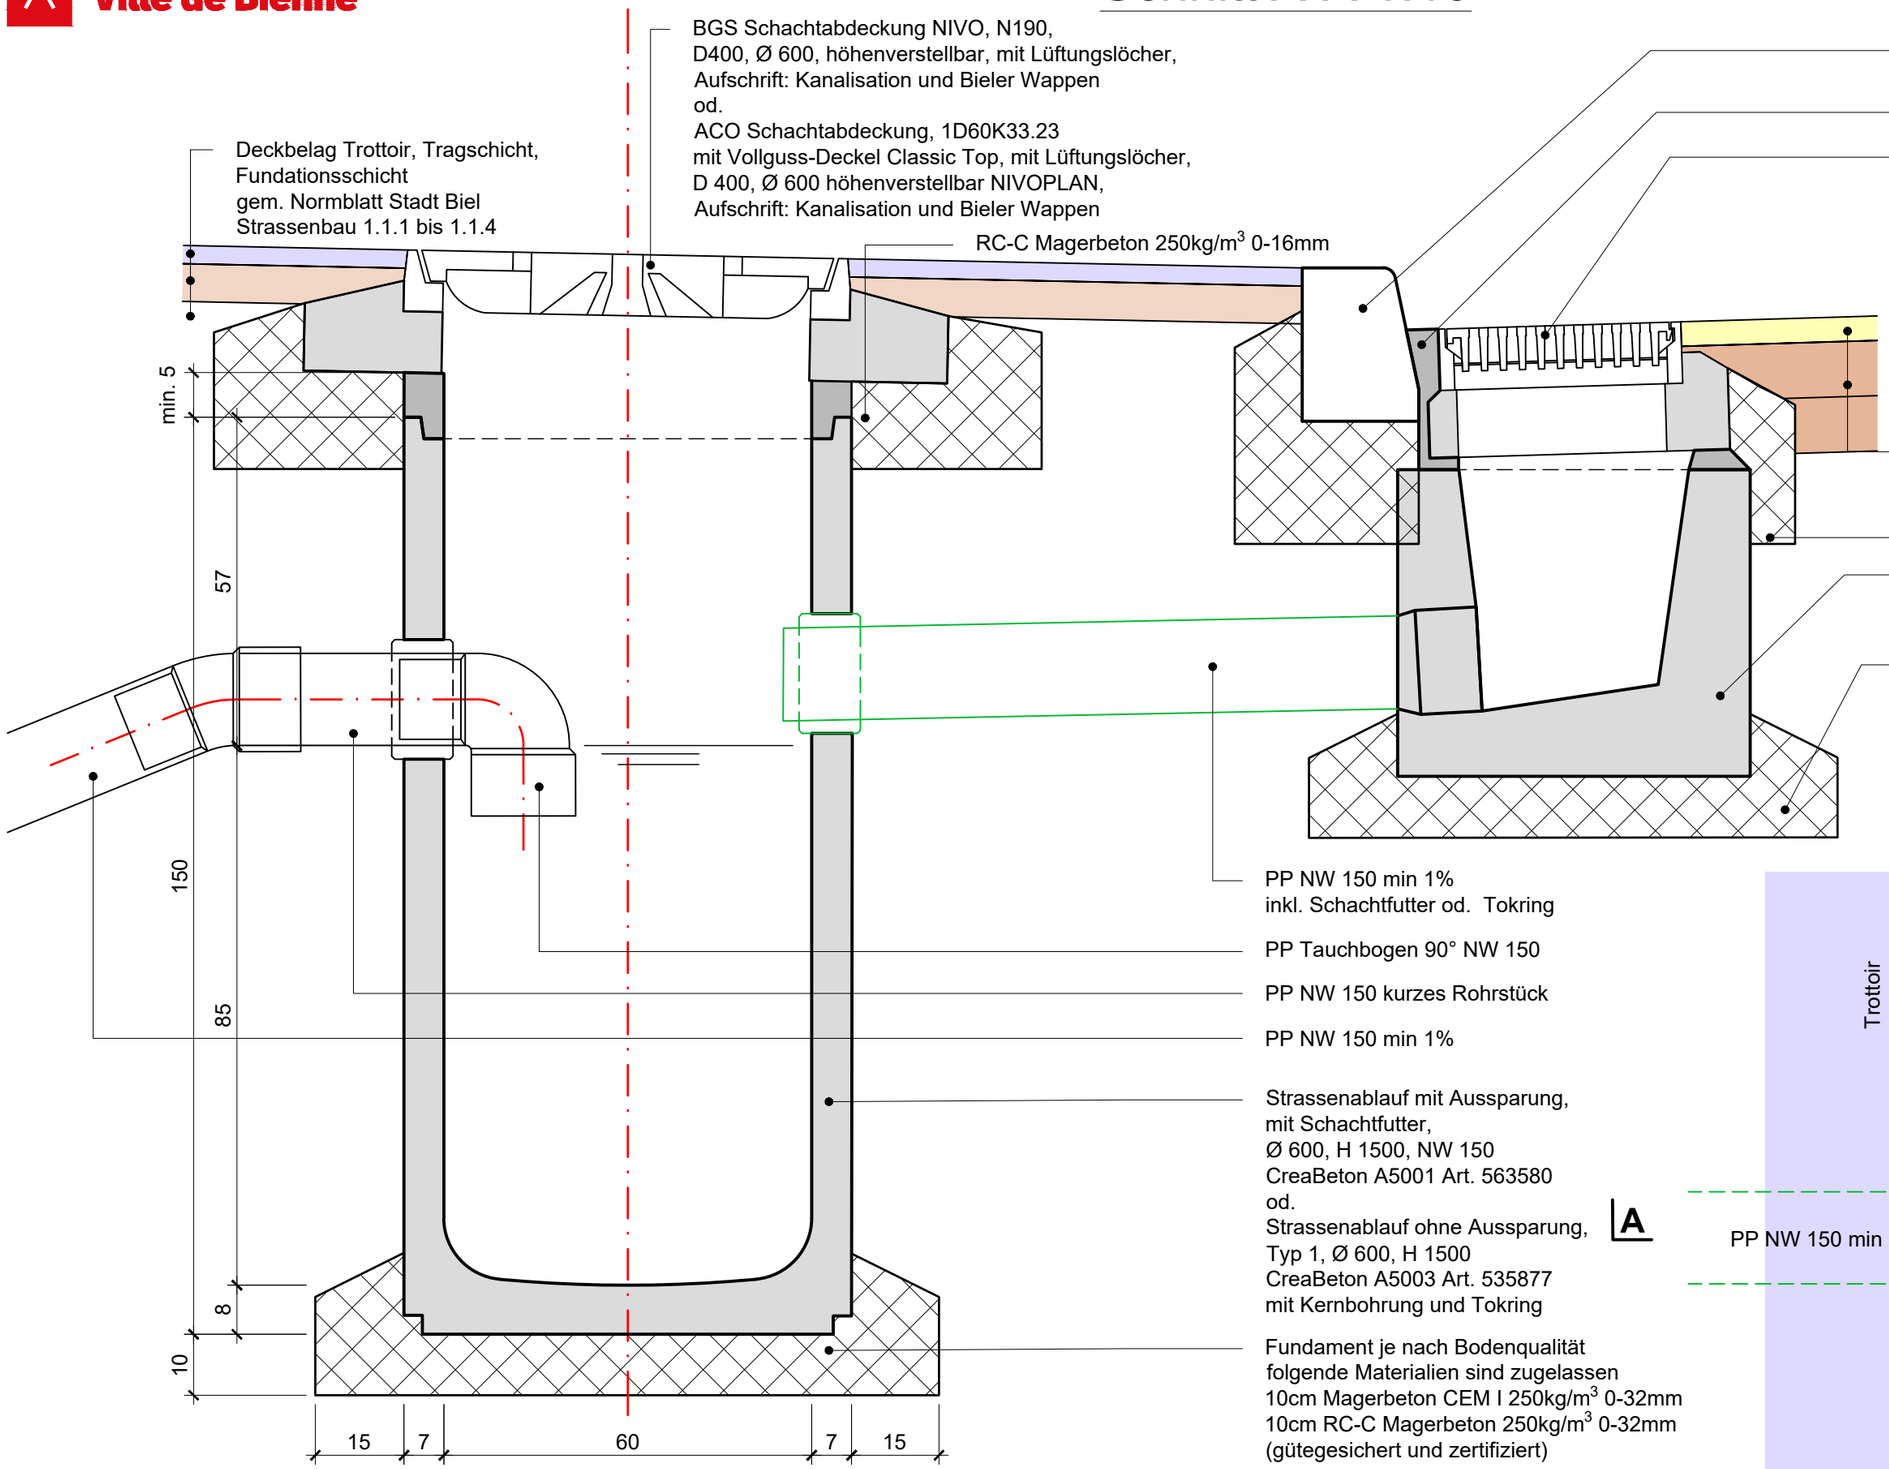

Randstein gem. Normblatt Stadt Biel
Strassenbau 1.2.1 bis 1.2.6

Auskleiden mit Zementmörtel

BGS Strassenrost NIVO, N680S60,
D400, 450 x 360 mm, höhenverstellbar,
Federklemmrost für Selbstarretierung.
Der Deckel auf Höhe UK Deckbelag eingebaut.
od.
VonRoll Strassenrost Sibloc-Nivoroll 2933/006/10
D400, 370 x 520 mm, Stufenlos höhenverstellbar bis 5 cm,
Selbst-blockierend

Der Deckel auf Höhe UK Deckbelag einbauen,
nach Einbau des Deckbelages auf OK Deckbelag anheben.

Deckbelag Strasse,
Tragschicht, Fundationsschicht
gem. Normblatt Stadt Biel, Strassenbau 1.1.1 bis 1.1.4

RC-C Magerbeton 250kg/m^3 0-16mm

Ablauf, Auslauf breitseitig für KS-R Typ 150,
66.5x57.5x50.0cm
Creabeton

Fundament je nach Bodenqualität
10cm Magerbeton 250kg/m^3 0-32mm
10cm RC-C Magerbeton 250kg/m^3 0-32mm
(gütegesichert und zertifiziert)

Grundriss 1:10

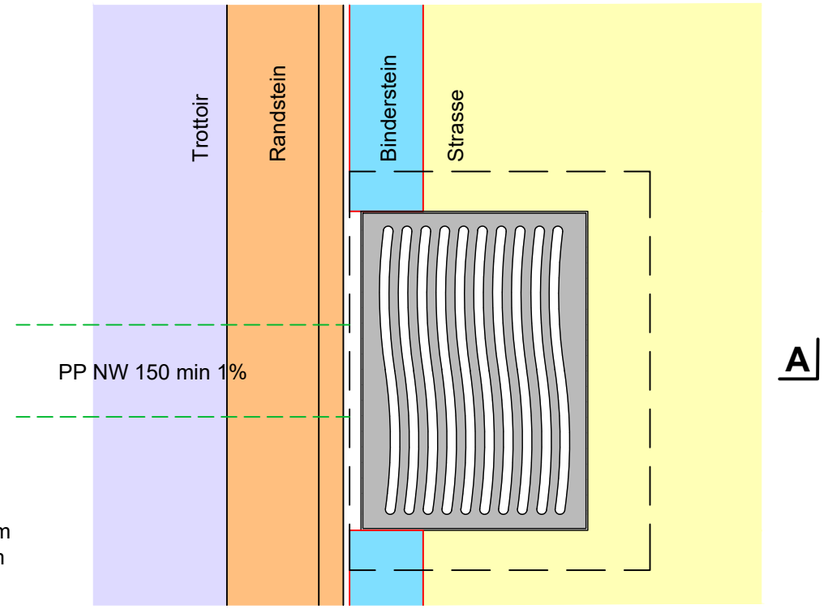

Direktion Bau, Energie und Umwelt
Abteilung Infrastruktur · Tiefbau / Verkehr

Zentralstrasse 49 · 2501 Biel
T: 032 326 16 51 · F: 032 326 16 94
tiefbau@biel-bienne.ch
www.biel-bienne.ch

2	**Strassenentwässerung**	
2.1	Schlammsammler NW 600	Massstab 1:10
2.1.2	Typ 2 im Trottoir mit Strassenrost	Erstellt: Juni 2021

O:\Divers\TB\Normen Tiefbau-Neubau Stadtentwässerung\2_Strassenentwässerung\AW_Normalien.dwg