

Grundriss Untergeschoss

Hochbauamt der Stadt Biel
Zentralmasse 49 2500 Biel
T 032 326 26 11 F 032 326 16 93
www.bielbiene.ch



Simon Binggeli Architekt SIA
Zentralkasse 123 rue centrale 123
2503 Biel Biene
T 032 366 61 62 F 032 366 61 60
mb@buebinggeli.ch www.buebinggeli.ch

Architekt

NEBENBAUTEN PFÖRTNERHAUS BUBENBERGSTRASSE 51 2502 BIEL							
Planjahr	Datum	UWG	Paragraf	A1	Gezeichnet	Mit / es	
	01.11.2005						
	02.02.2006	A		D		G	
	14.09.2006	B		E		H	
		C		F		I	
325-050							
	Planzahl	1 / 50					
					Revision	Ausführung	
						325	

OK Fertig Boden EG Nebenbau ±0.00 = 435.87 müM

Die Masse sind am Bau vom Unternehmer zu prüfen.
Allfällige Differenzen sind der Bauleitung unverzüglich mitzuteilen.

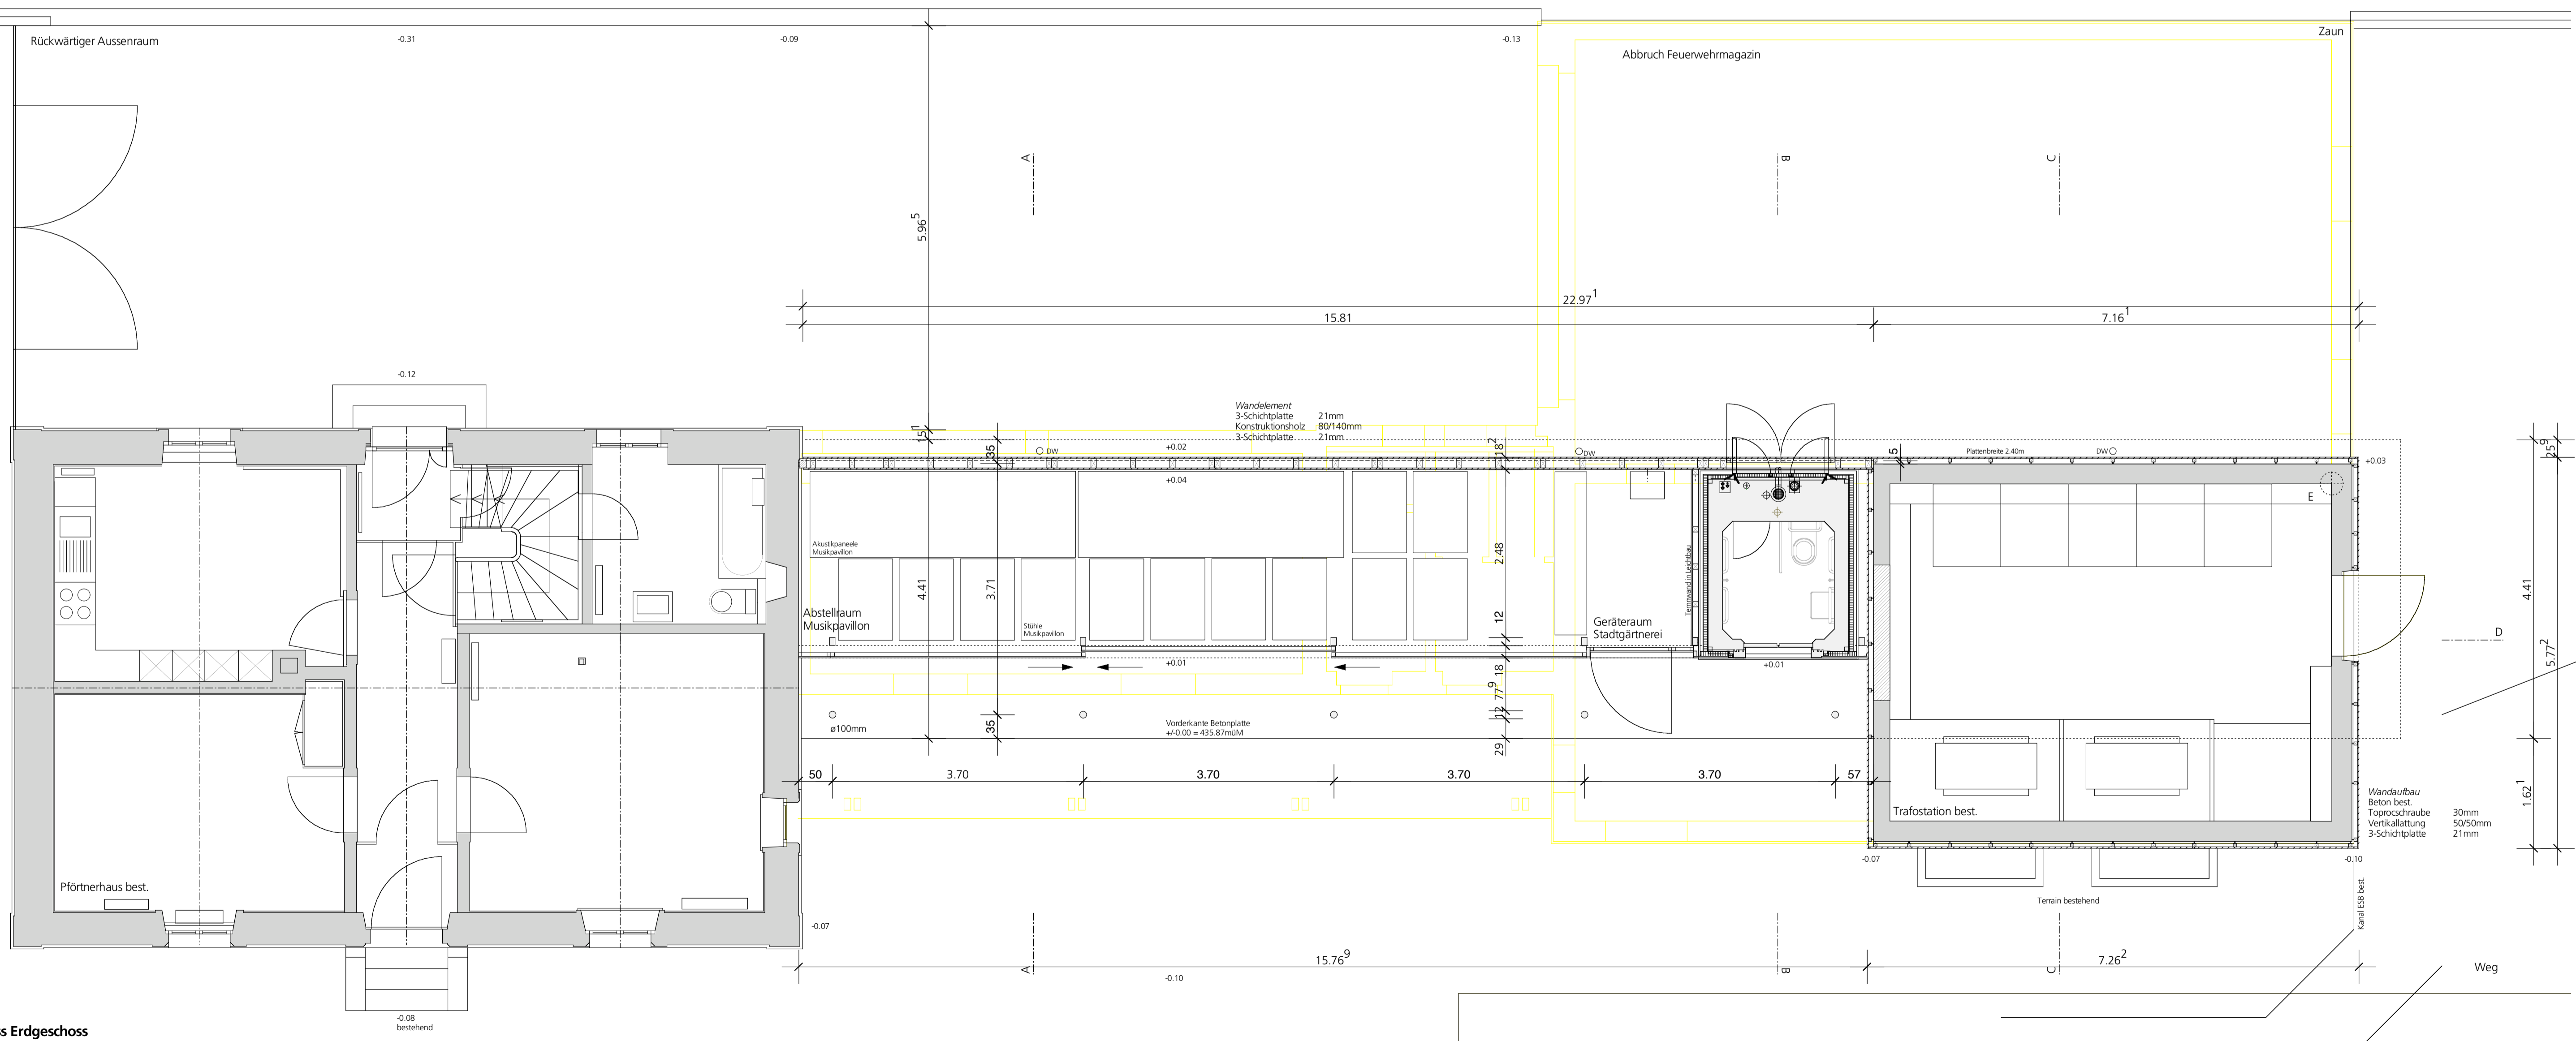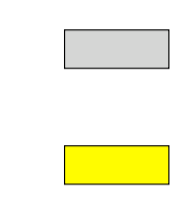

Grundriss Erdgeschoss

-1.10 (Weg)