



NEBENBAUTEN PFÖRTNERHAUS BUBENBERGSTRASSE 51 2502 BIEL						
Planjahr	Datum	01.11.2005	Planlage	A1	Gezeichnet	Mit / es
	ÜB/GdE	325_Nebengebäude Pförtnerhaus_Pflanz_Ausführung_AFNPS 01.11.05				
	14.09.2006	A		D		G
		B		E		H
		C		F		I
325 - 054	Planjahr	1 / 50				Revision

OK Fertig Boden EG Nebenbau ±0.00 = 435.87 müM

Die Masse sind am Bau vom Unternehmer zu prüfen.
 Allfällige Differenzen sind der Bauleitung unverzüglich mitzuteilen.

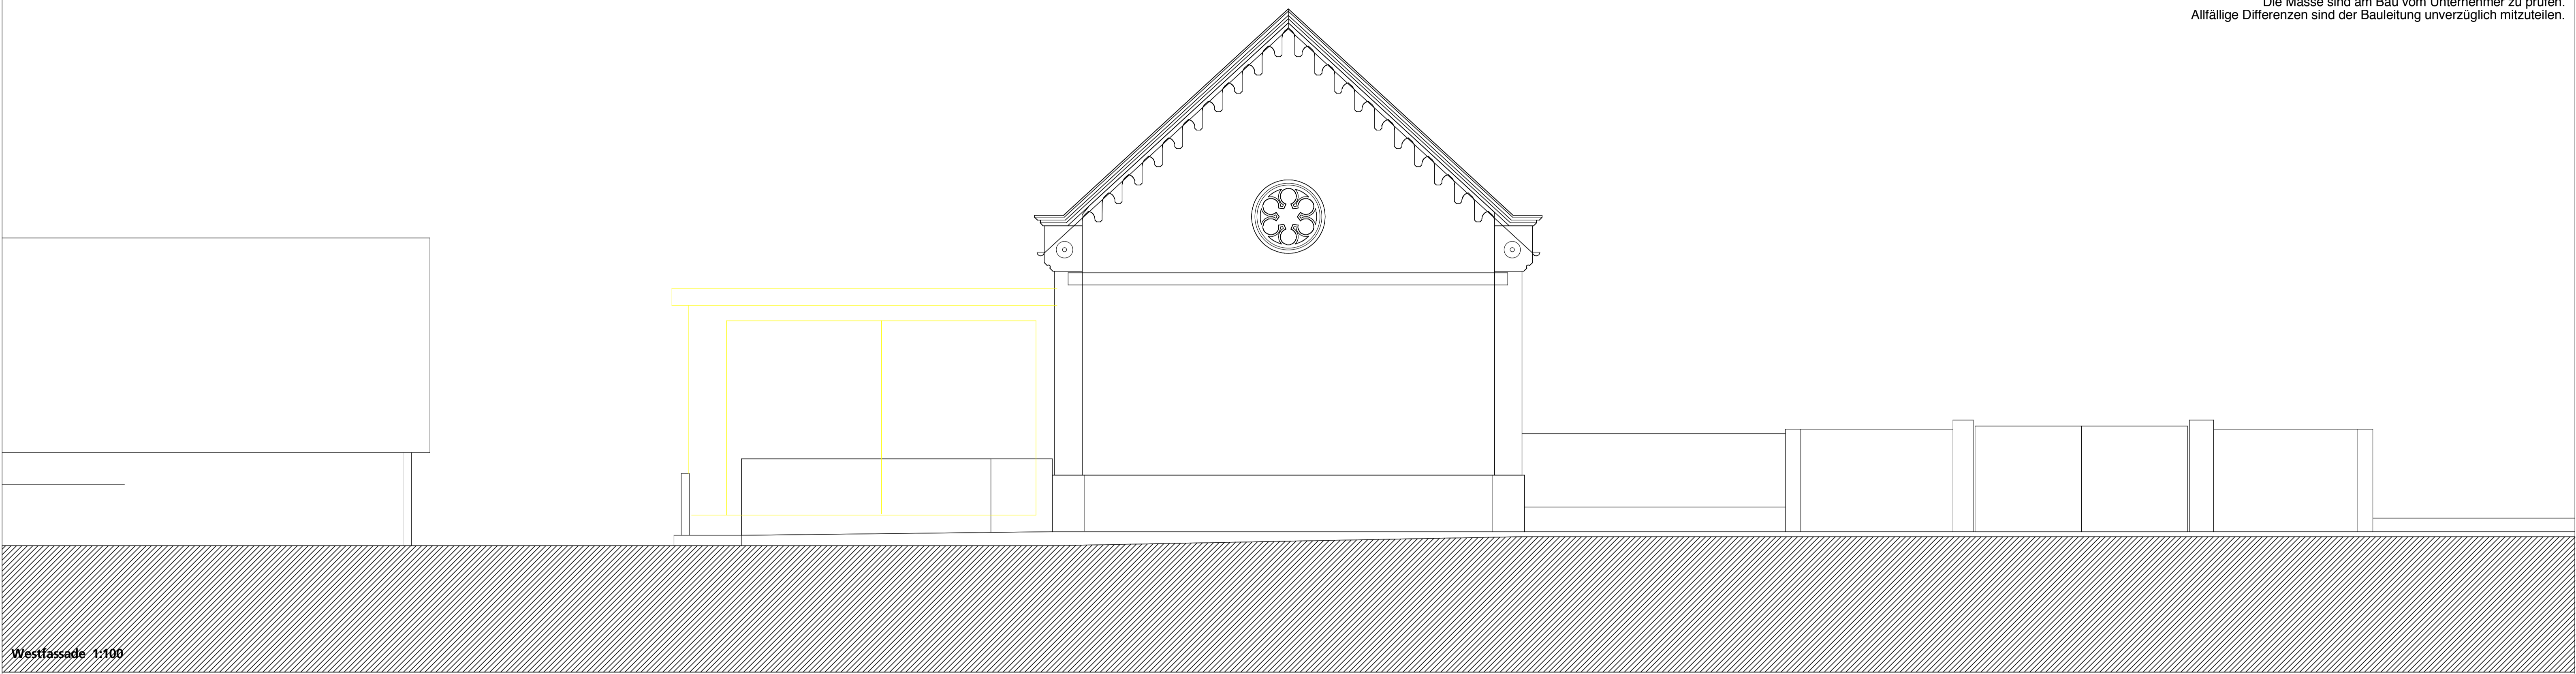

Westfassade 1:100

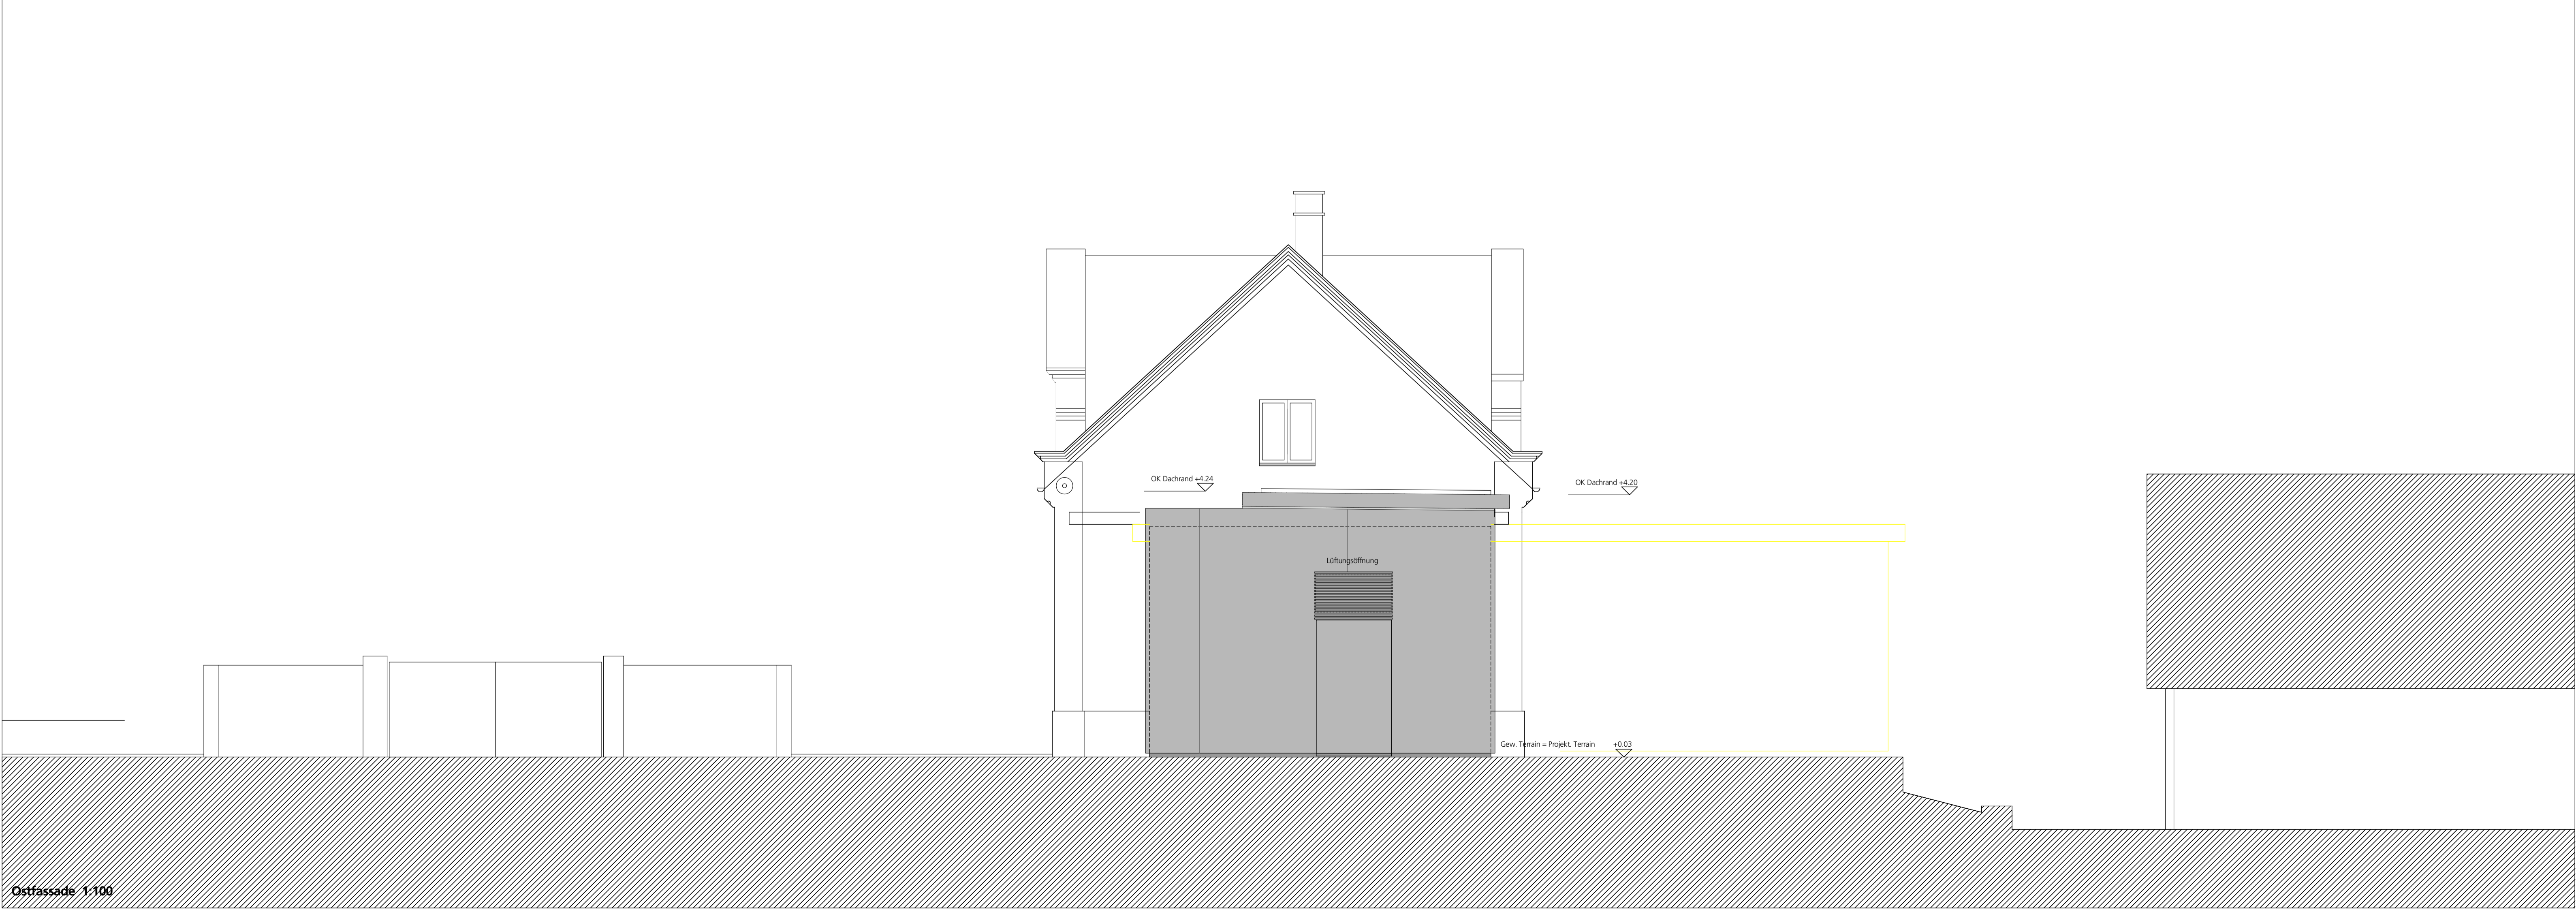

Ostfassade 1:100