


NEBENBAUTEN PFÖRTNERHAUS BUBENBERGSTRASSE 51 2502 BIEL						
Planjahr	Datum	Planphase	A1	Gezeichnet	lit / es	Revision
	01.11.2005					
	14.09.2006	A	D	G		Ausführung
		B	E	H		
		C	F	I		

325 - 053 Planst. 1 / 50

OK Fertig Boden EG Nebenbau ±0.00 = 435.87 müM

Die Masse sind am Bau vom Unternehmer zu prüfen.
 Allfällige Differenzen sind der Bauleitung unverzüglich mitzuteilen.

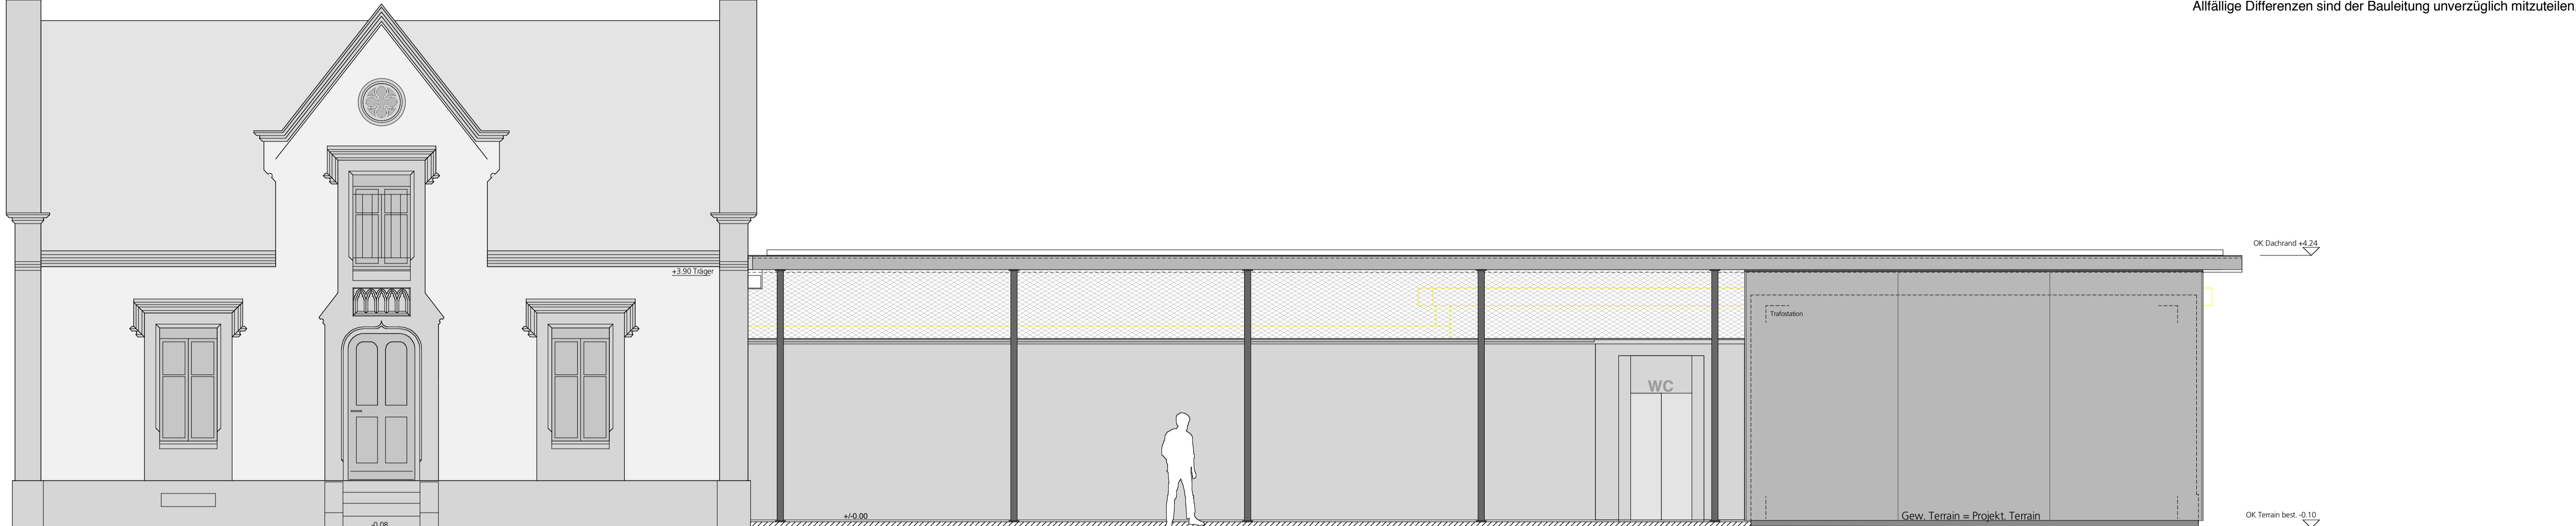

Südfassade 1:100



Nordfassade 1:100