Stadt Biel
Ville de Bienne

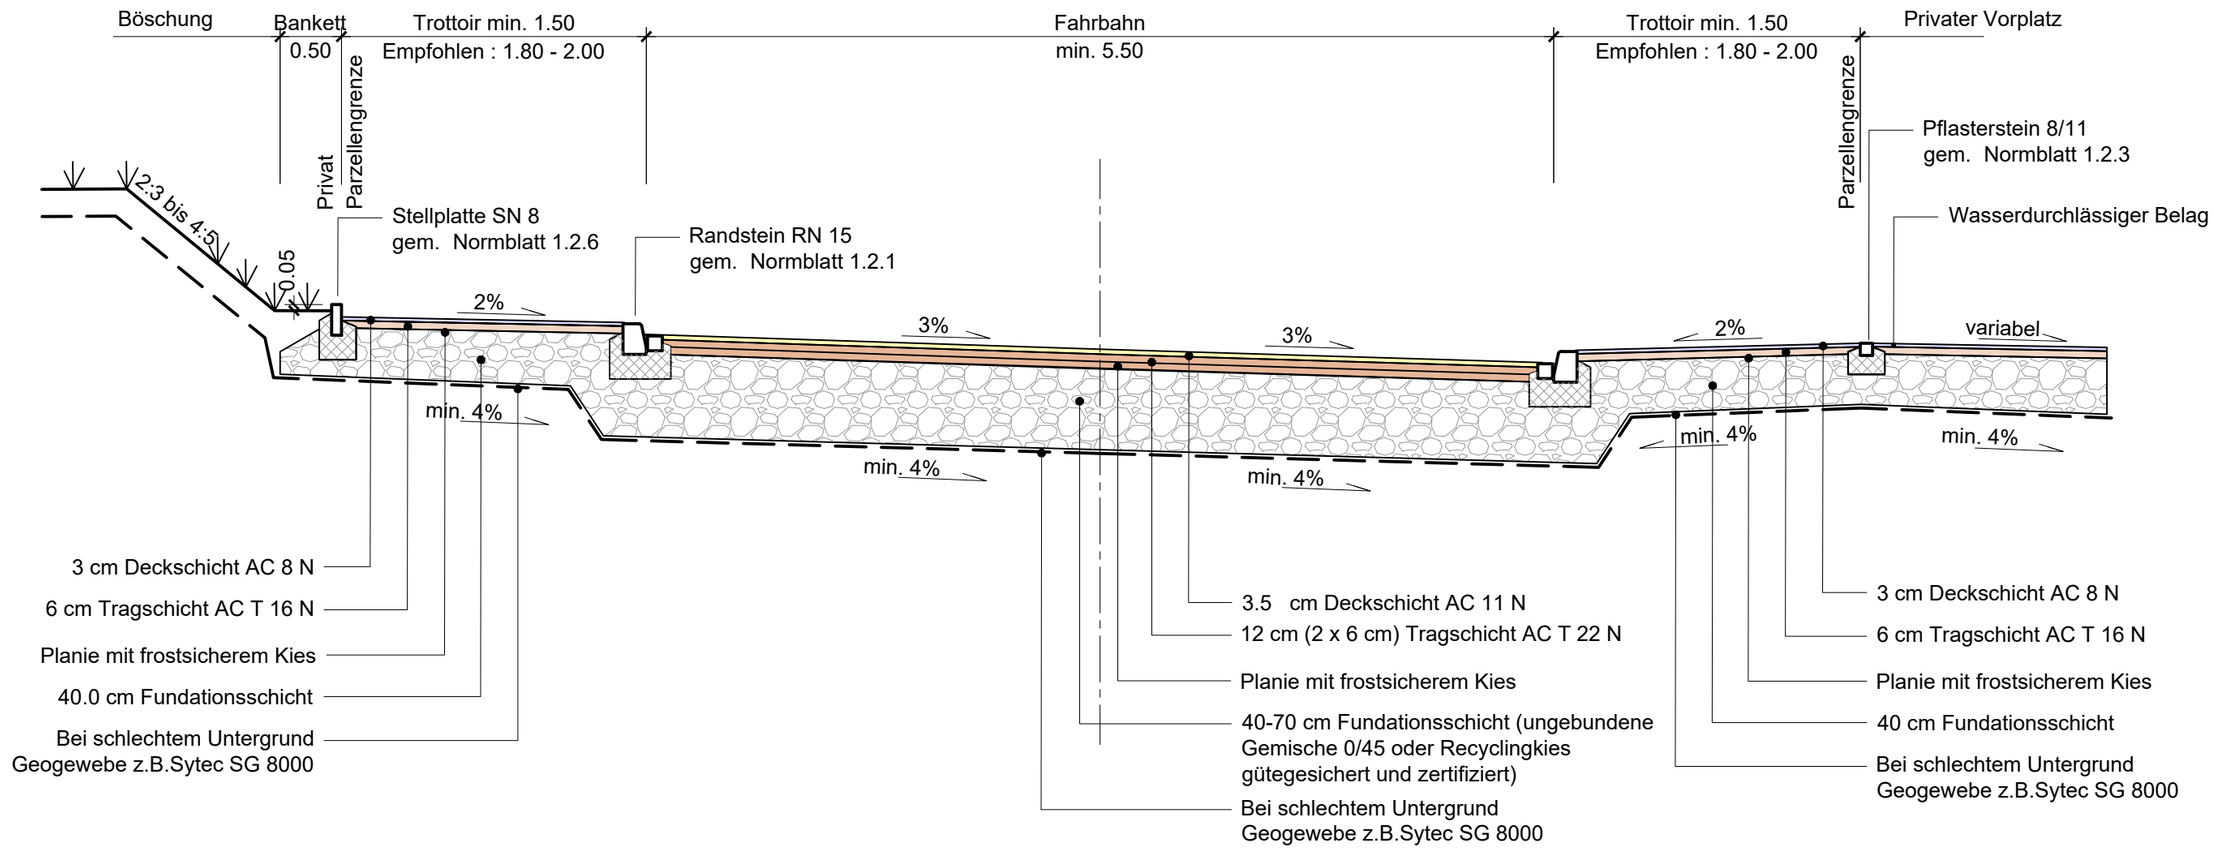

Direktion Bau, Energie und Umwelt
Abteilung Infrastruktur · Tiefbau

Zentralstrasse 49 · 2501 Biel
T: 032 326 16 51 · F: 032 326 16 94
tiefbau@biel-bienne.ch
www.biel-bienne.ch

1	**Strassenbau**	
1.1	Normalprofil	Massstab 1:50
1.1.2	Sammelstrassen ohne Bus (einseitigem Gefälle)	Erstellt: Juni 2021