Stadt Biel
Ville de Bienne

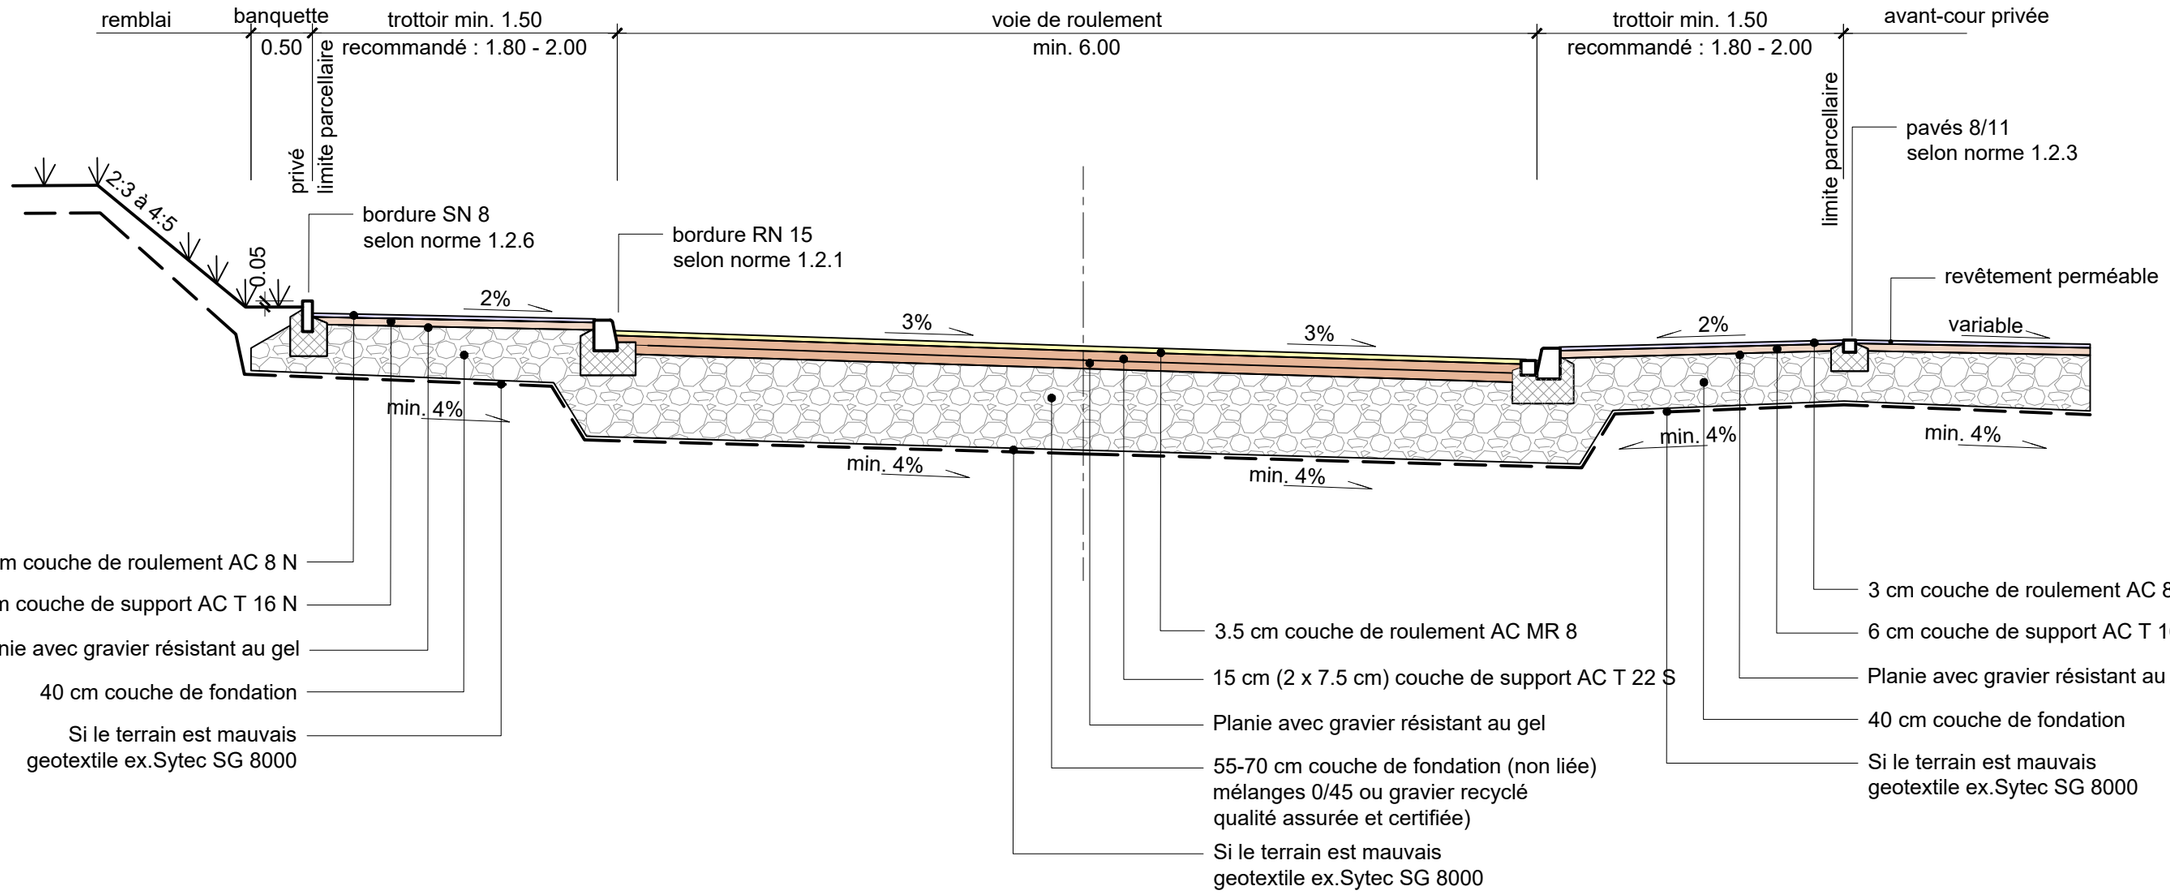

Direction de la construction, de l'énergie et de l'environnement
Département Infrastructure - Génie civil

Rue Centrale 49 · 2501 Bienne
T: 032 326 16 51 · F: 032 326 16 94
tiefbau@biel-bienne.ch
www.biel-bienne.ch

1	**Construction de routes**	
1.1	Profil type	échelle 1:50
1.1.3	Route secondaires avec bus	créé: juin 2021

O:\Divers\TB\Normen Tiefbau-Neubau Stadtentwässerung\1_Strassenbau\1.1-1.6_Tiefbau\DE\TP_Normalien_20210419\TB_Normalien - FR_210428.dwg